
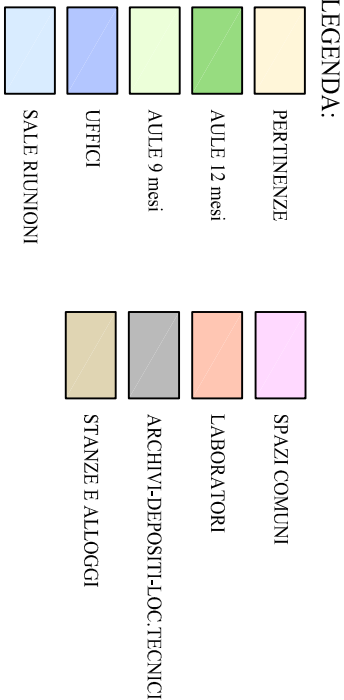


PIANTA PIANO PRIMO

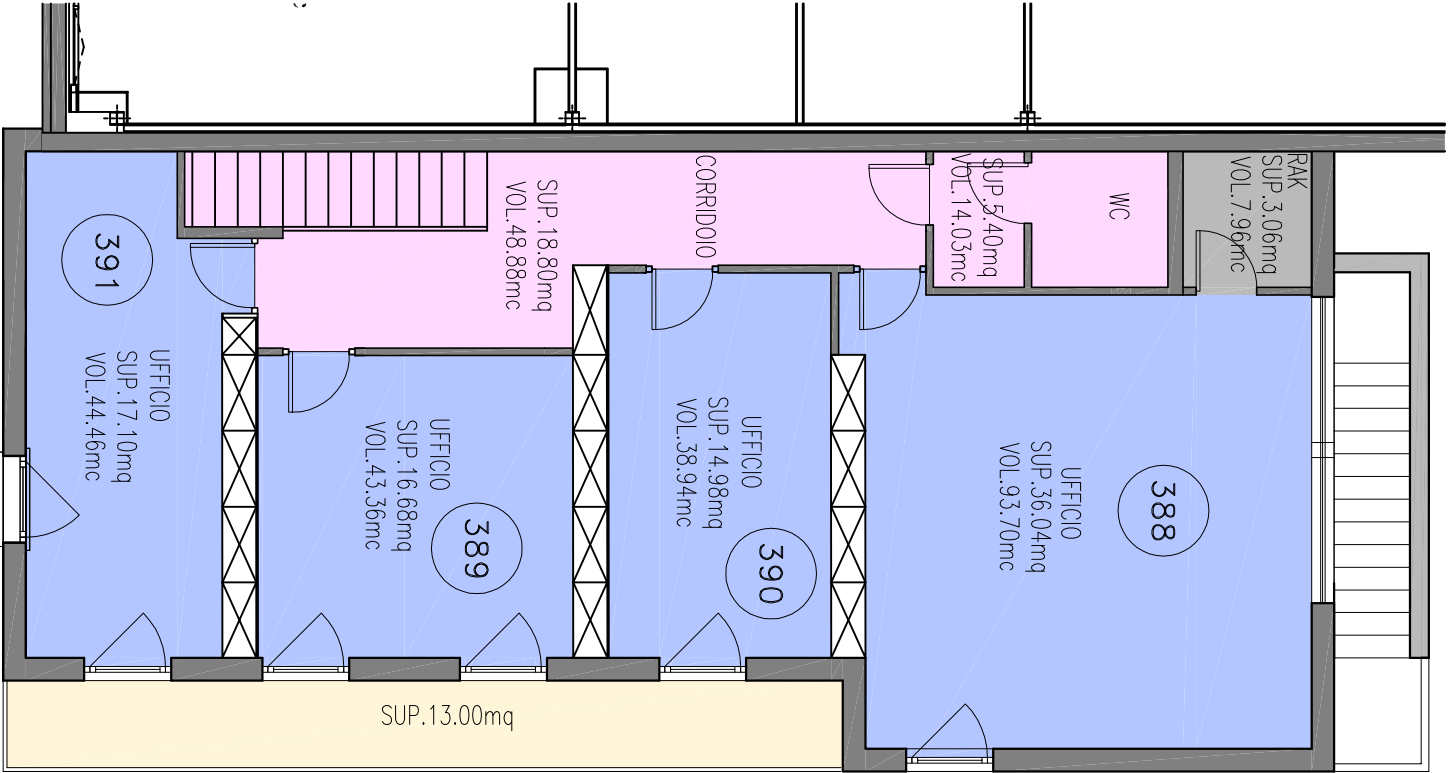

FONDAZIONE EDMUND MACH  
ISTITUTO AGRARIO DI S.MICHELE  
UNITA' QUALITA' E NUTRIZIONE - LAB. ANALISI SENSOR.

DIREZIONE GENERALE - UFFICIO SERVIZI TECNICI E PATRIMONIO  
scala 1:100