
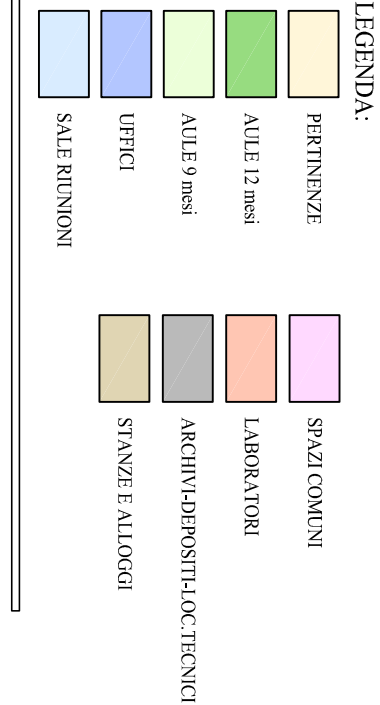


PIANTA PIANO INTERRATO

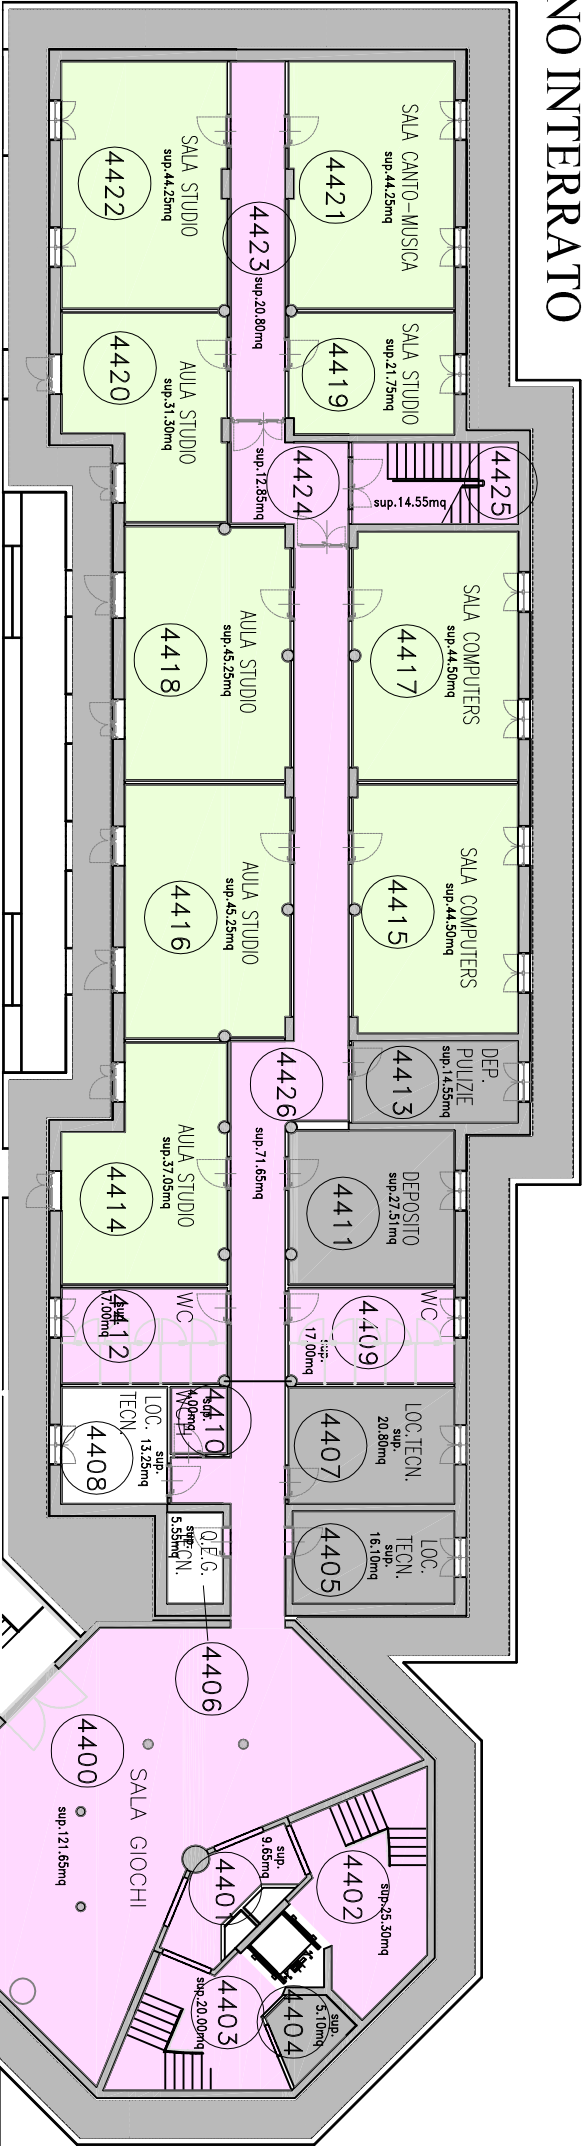

FONDAZIONE EDMUND MACH
ISTITUTO AGRARIO DI S.MICHELE
CONVITTO STUDENTESCO

DIREZIONE GENERALE - UFFICIO SERVIZI TECNICI E PATRIMONIO
scala 1:250