
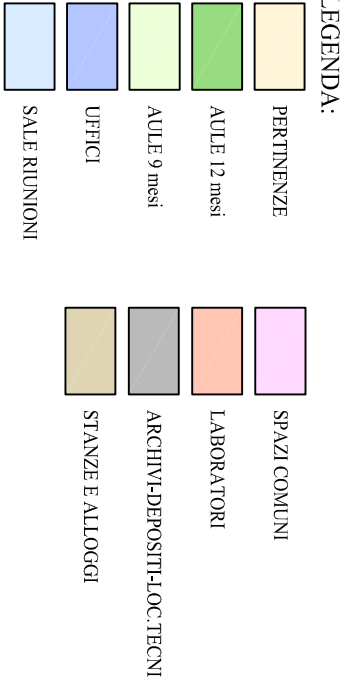


PIANTA PIANO TERRA

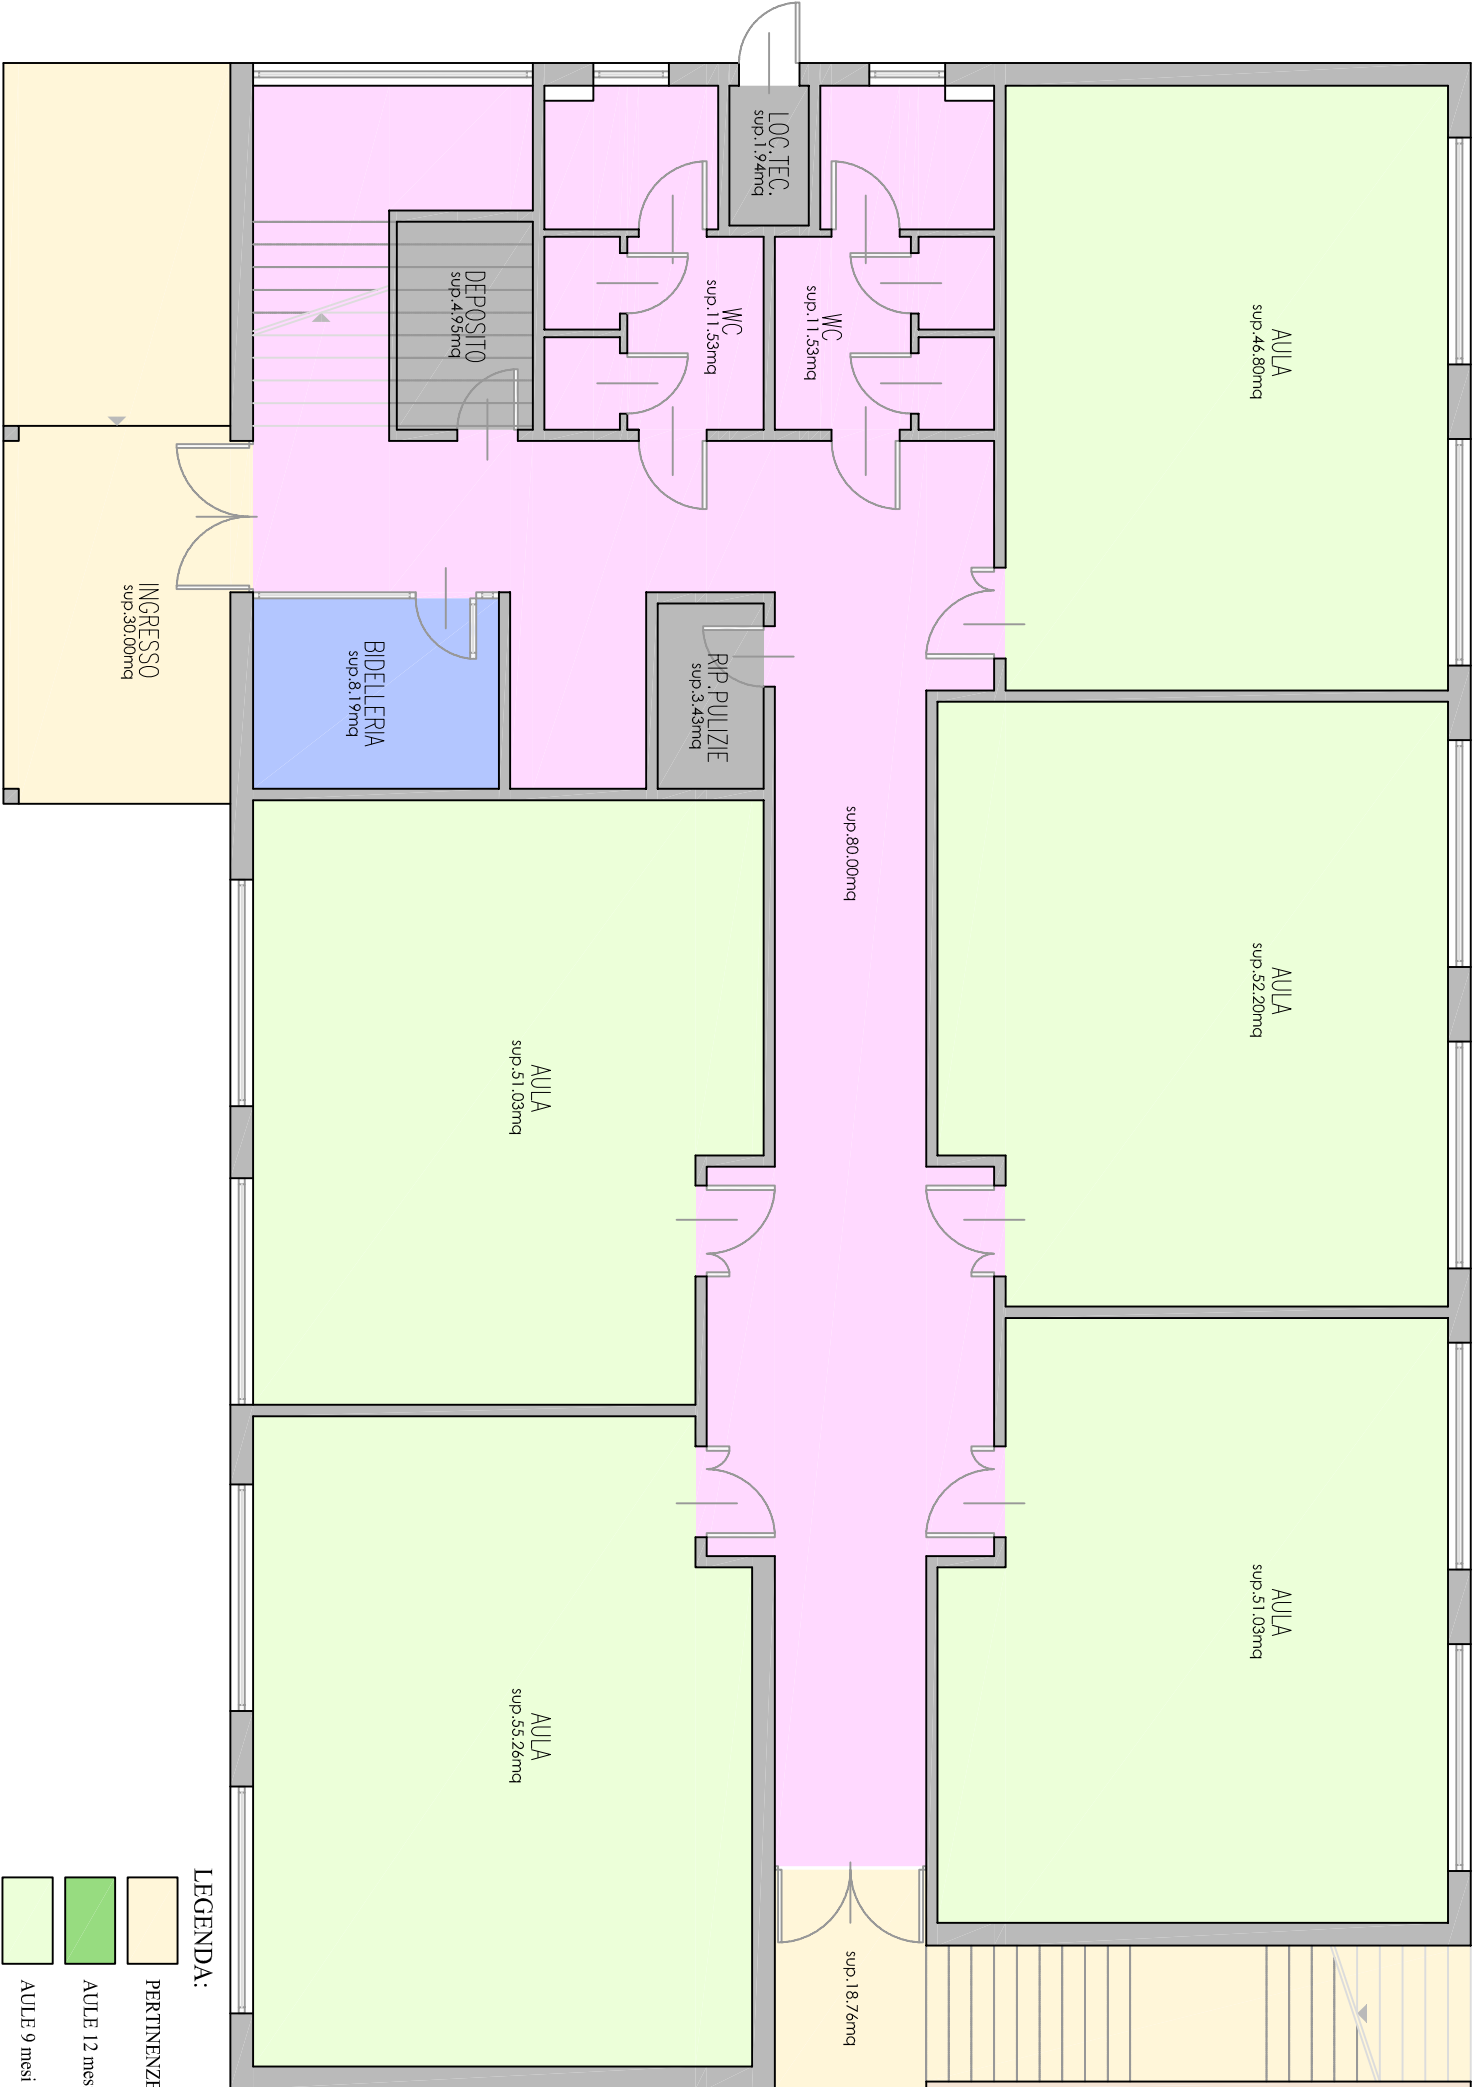

FONDAZIONE EDMUND MACH  
ISTITUTO AGRARIO DI S.MICHELE  
NUOVE AULE PREFABBRICATE SCUOLA

DIREZIONE GENERALE - UFFICIO SERVIZI TECNICI E PATRIMONIO  
scala 1:100