


PIANTA PIANO TERRA

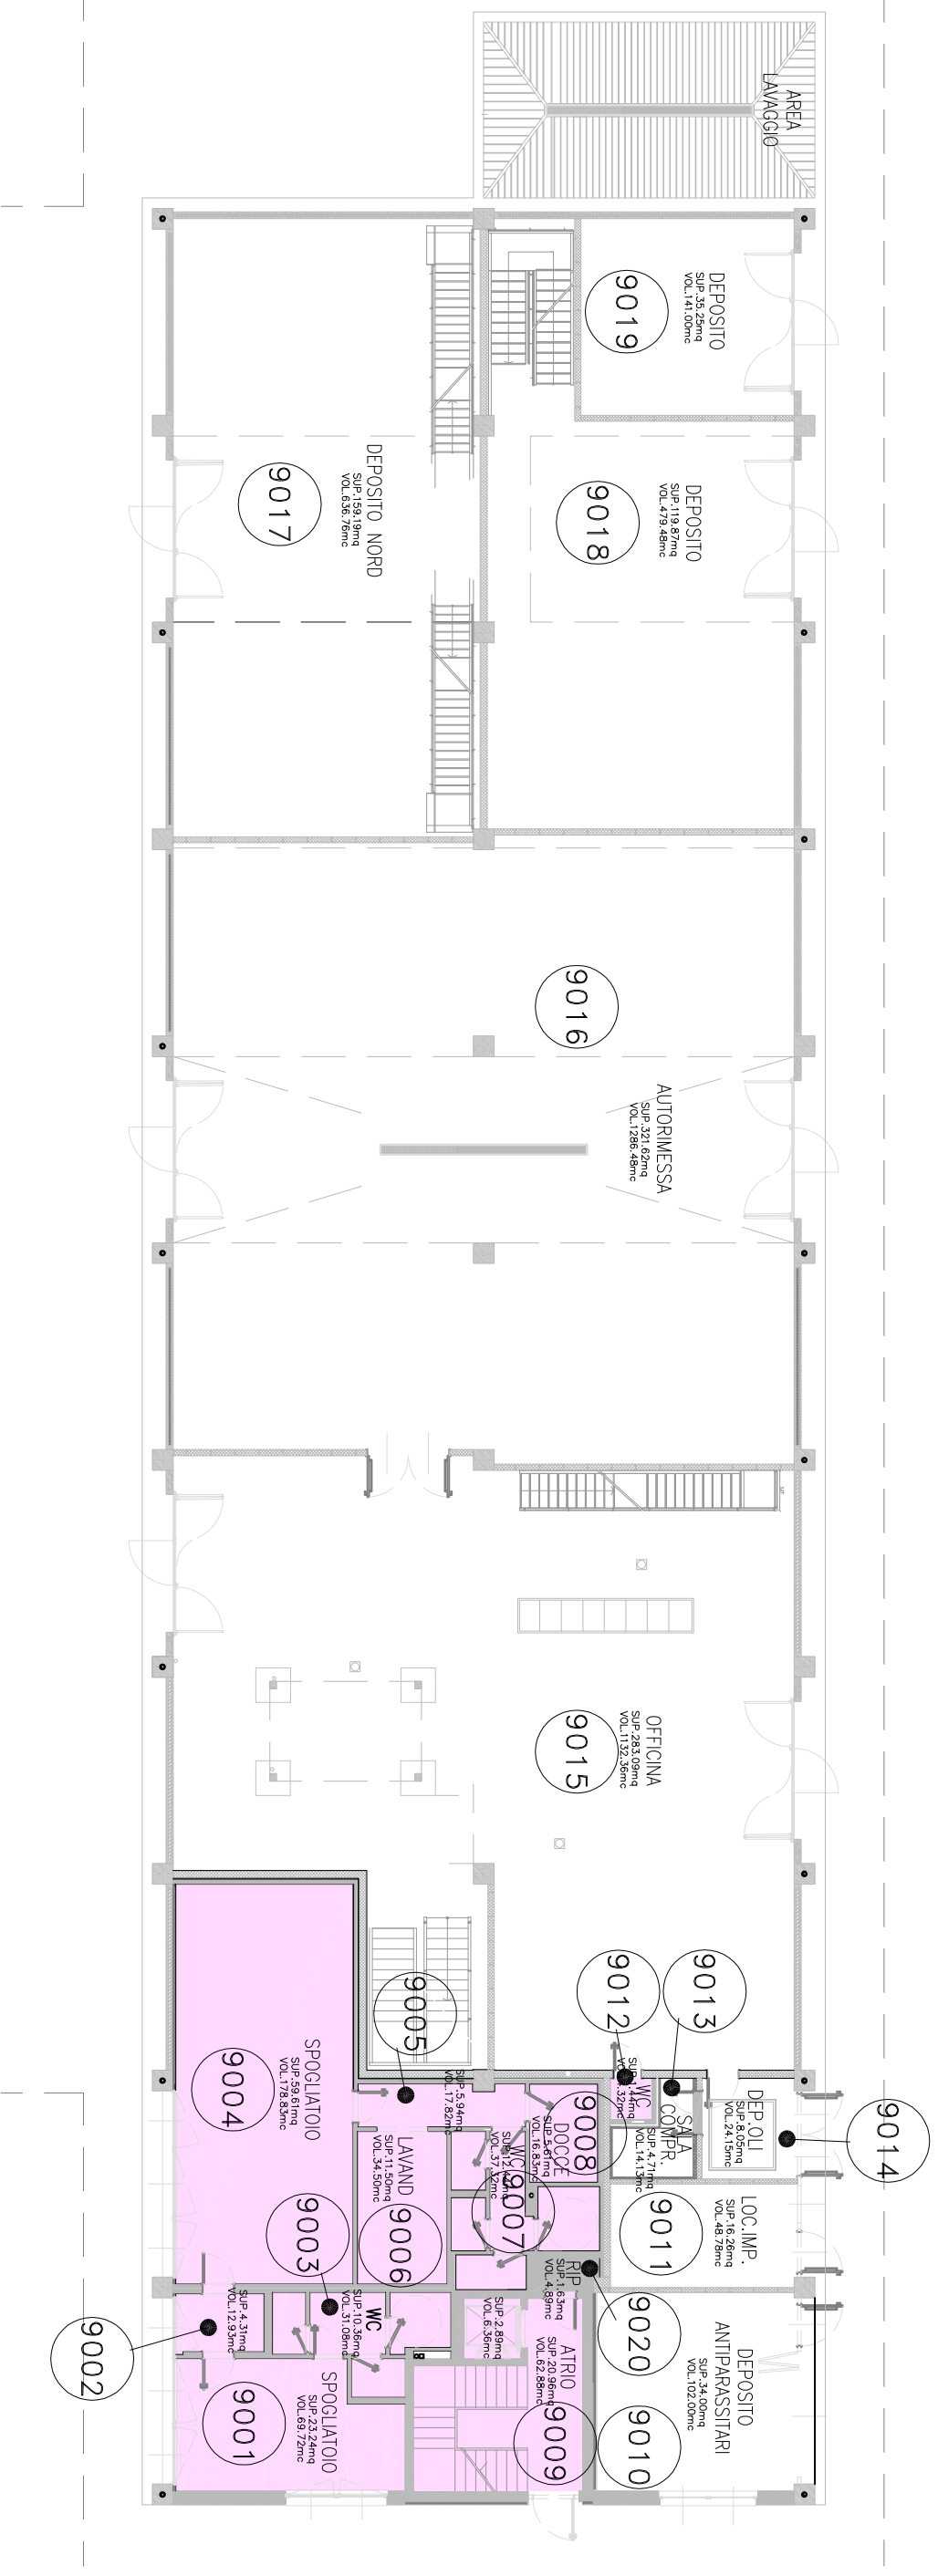

FONDAZIONE EDMUND MACH
ISTITUTO AGRARIO DI S.MICHELE
CAPANNONE AZIENDA AGRICOLA

DIREZIONE GENERALE - UFFICIO SERVIZI TECNICI E PATRIMONIO

scala 1:200