


PIANTA PIANO INTERRATO

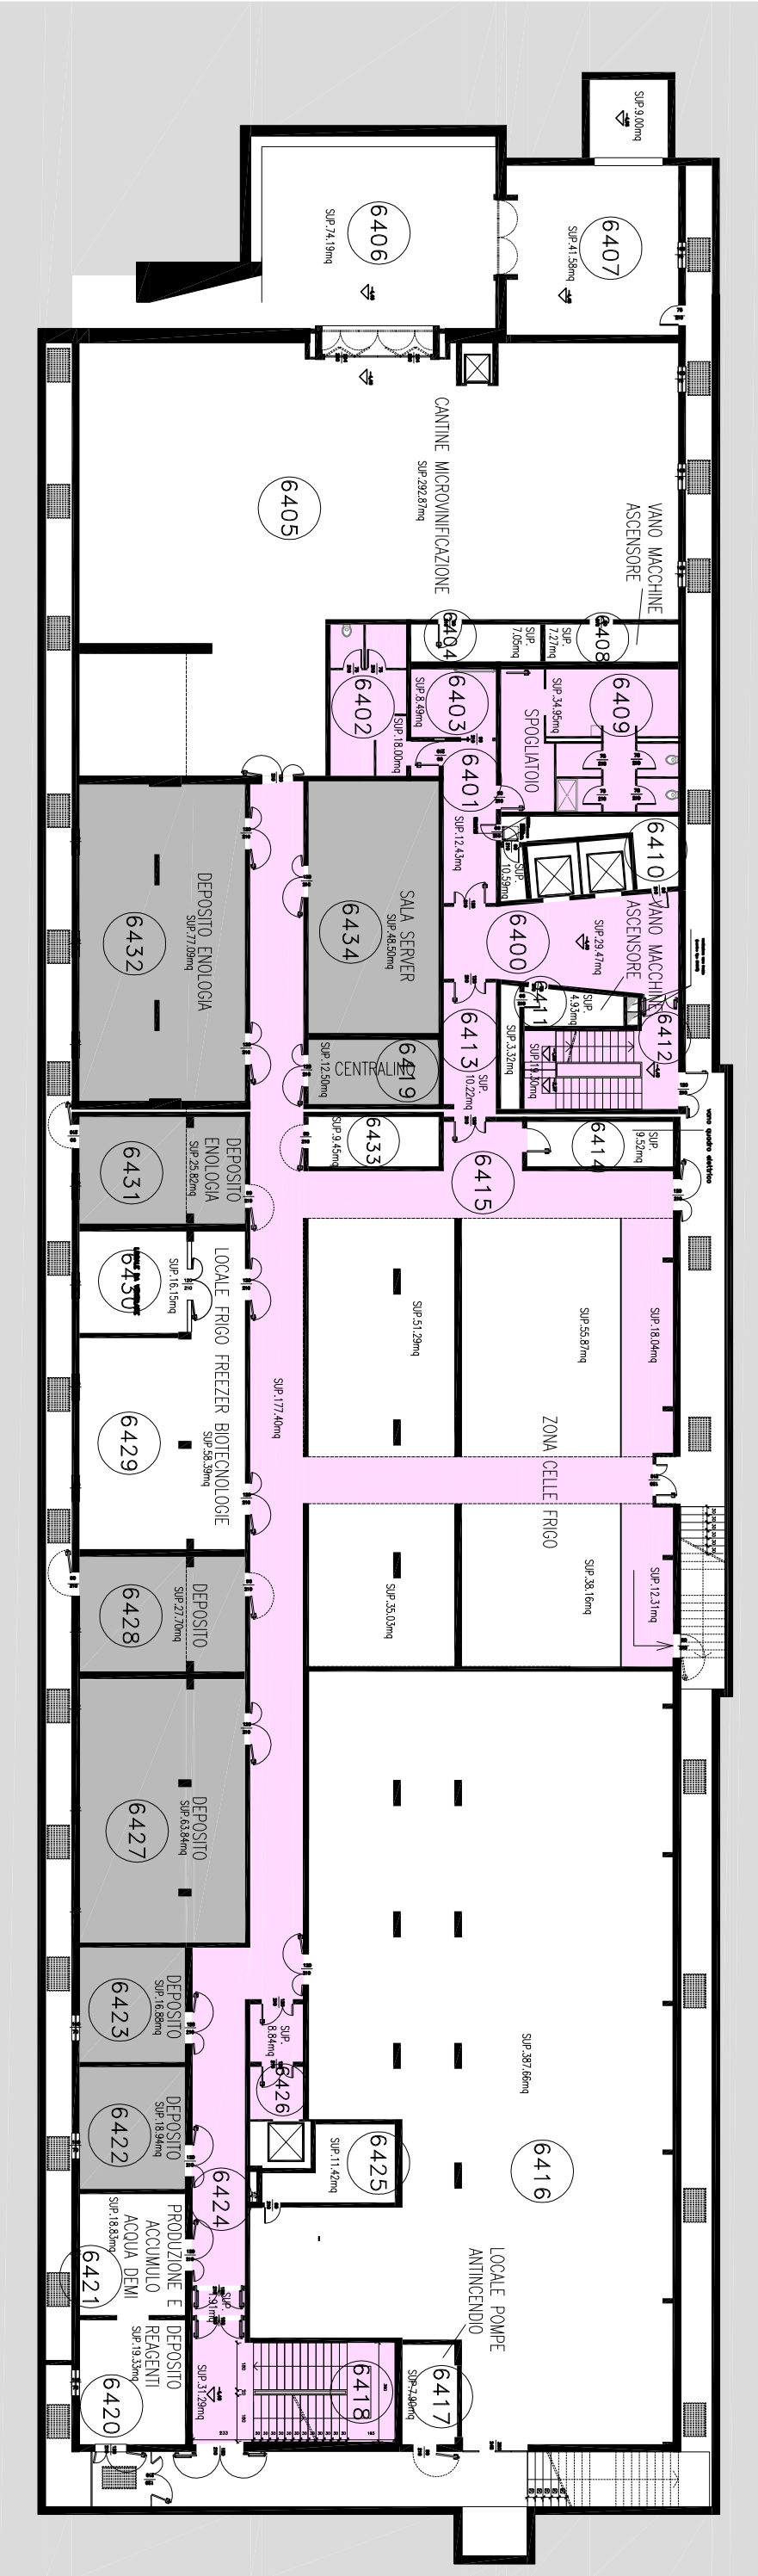

LEGENDA:

<div></div>	PERTINENZE	<div></div>	SPAZI COMUNI
<div></div>	AULE 12 mesi	<div></div>	LABORATORI
<div></div>	AULE 9 mesi	<div></div>	ARCHIVI-DEPOSITI-LOC. TECNICI
<div></div>	UFFICI	<div></div>	STANZE E ALLOGGI
<div></div>	SALE RIUNIONI		

FONDAZIONE EDMUND MACH
ISTITUTO AGRARIO DI S.MICHELE
NUOVA SEDE UNIVERSITARIA

DIREZIONE GENERALE - UFFICIO SERVIZI TECNICI E PATRIMONIO
scala 1:250