
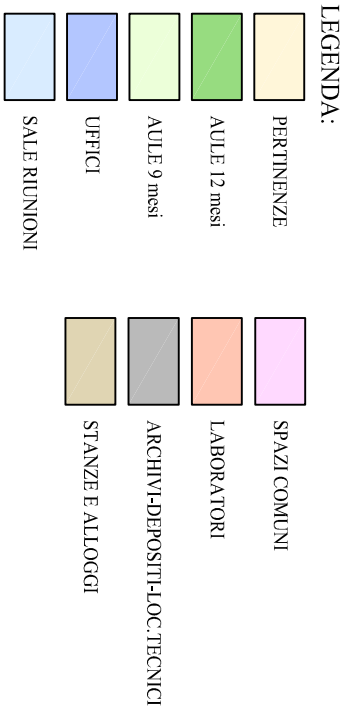


PIANTA PIANO TERZO

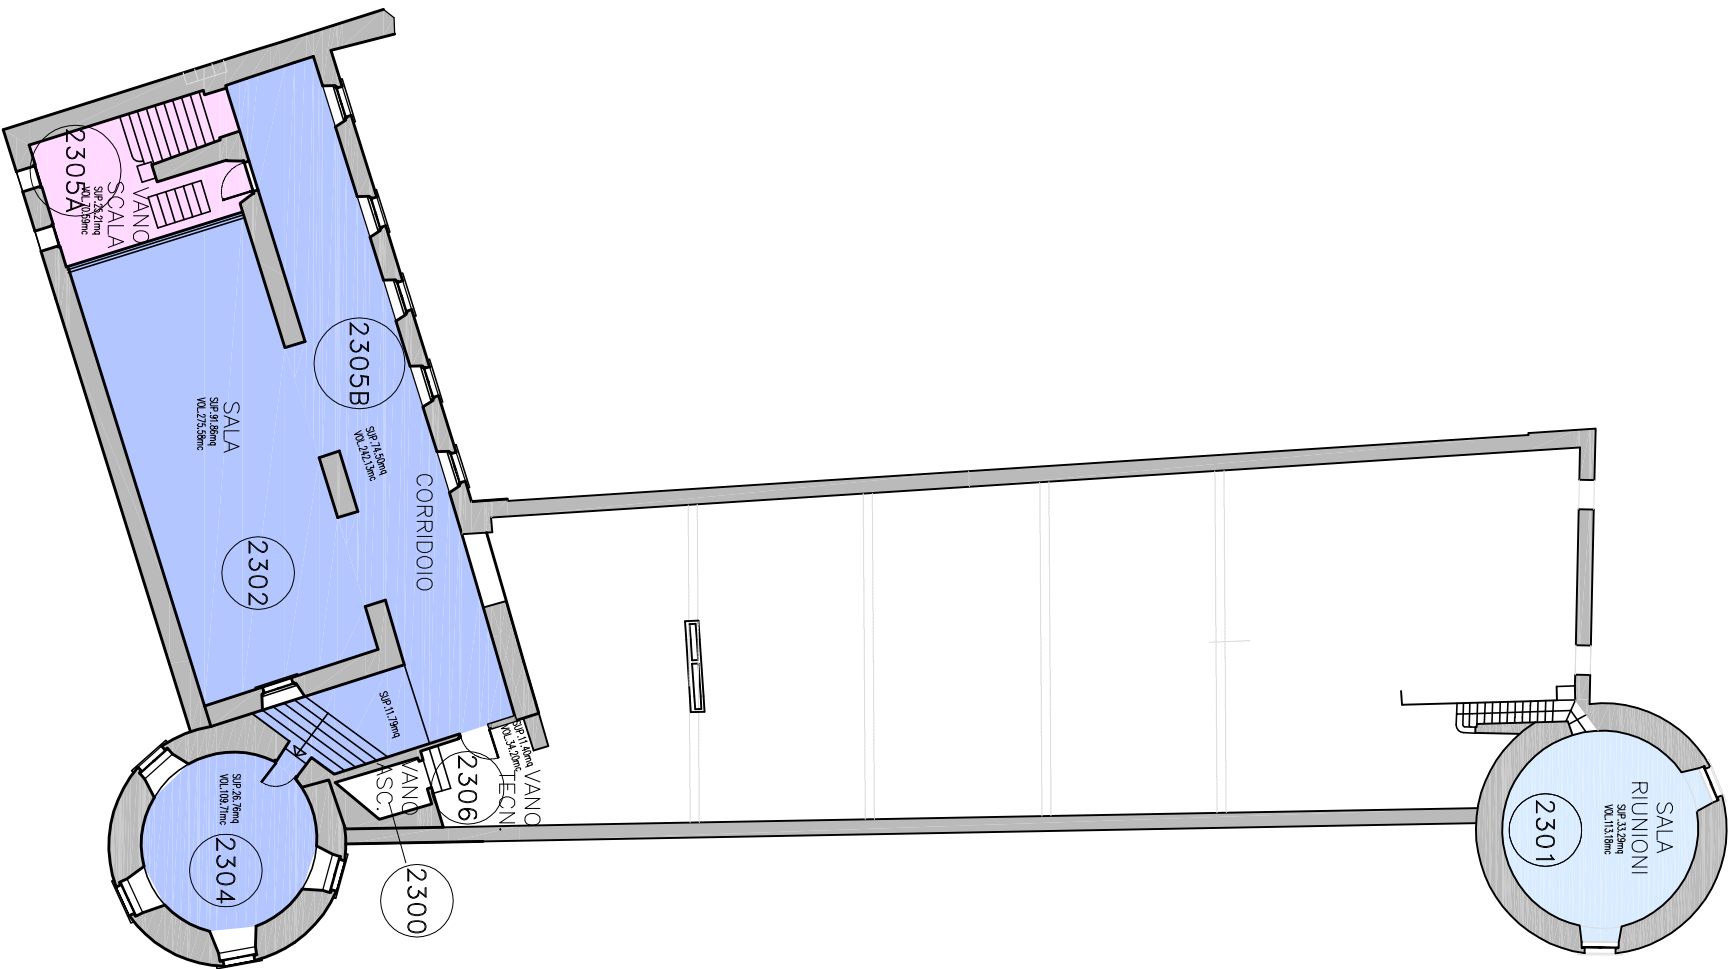

FONDAZIONE EDMUND MACH  
ISTITUTO AGRARIO DI S.MICHELE  
ANTICO MONASTERO AGOSTINIANO

DIREZIONE GENERALE - UFFICIO SERVIZI TECNICI E PATRIMONIO  
scala 1:250