
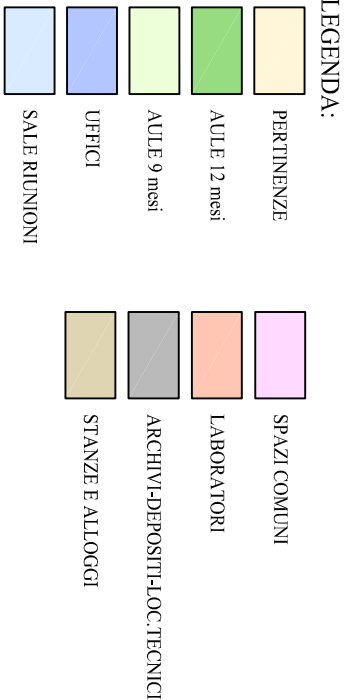


PIANTA PIANO RIALZATO

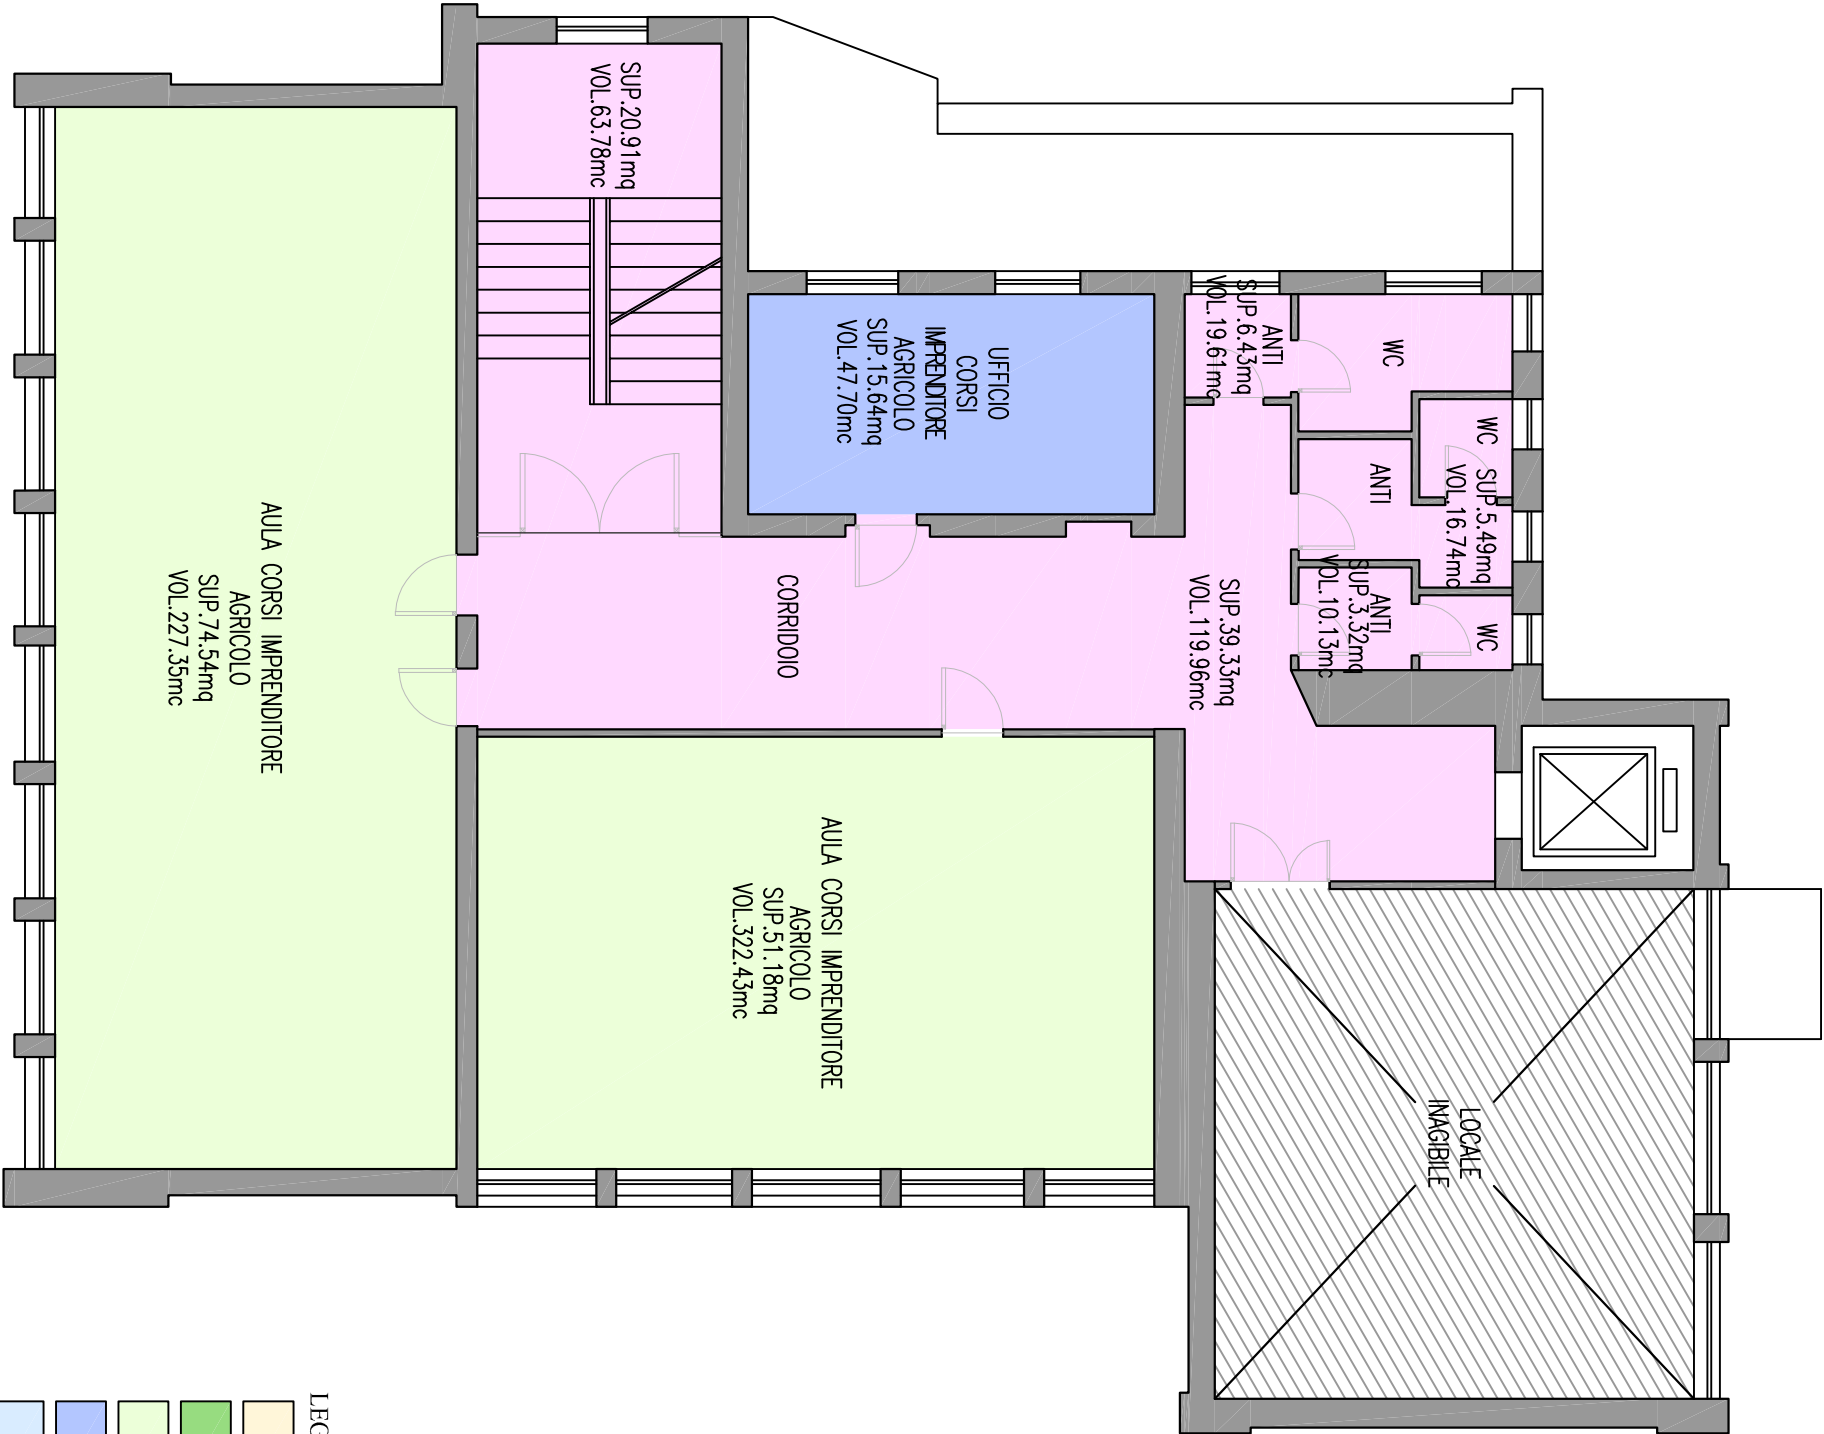

FONDAZIONE EDMUND MACH
ISTITUTO AGRARIO DI S.MICHELE
EX. SCUOLA ELEMENTARE

DIREZIONE GENERALE - UFFICIO SERVIZI TECNICI E PATRIMONIO
scala 1:100