


PIANTA PIANO TERRA

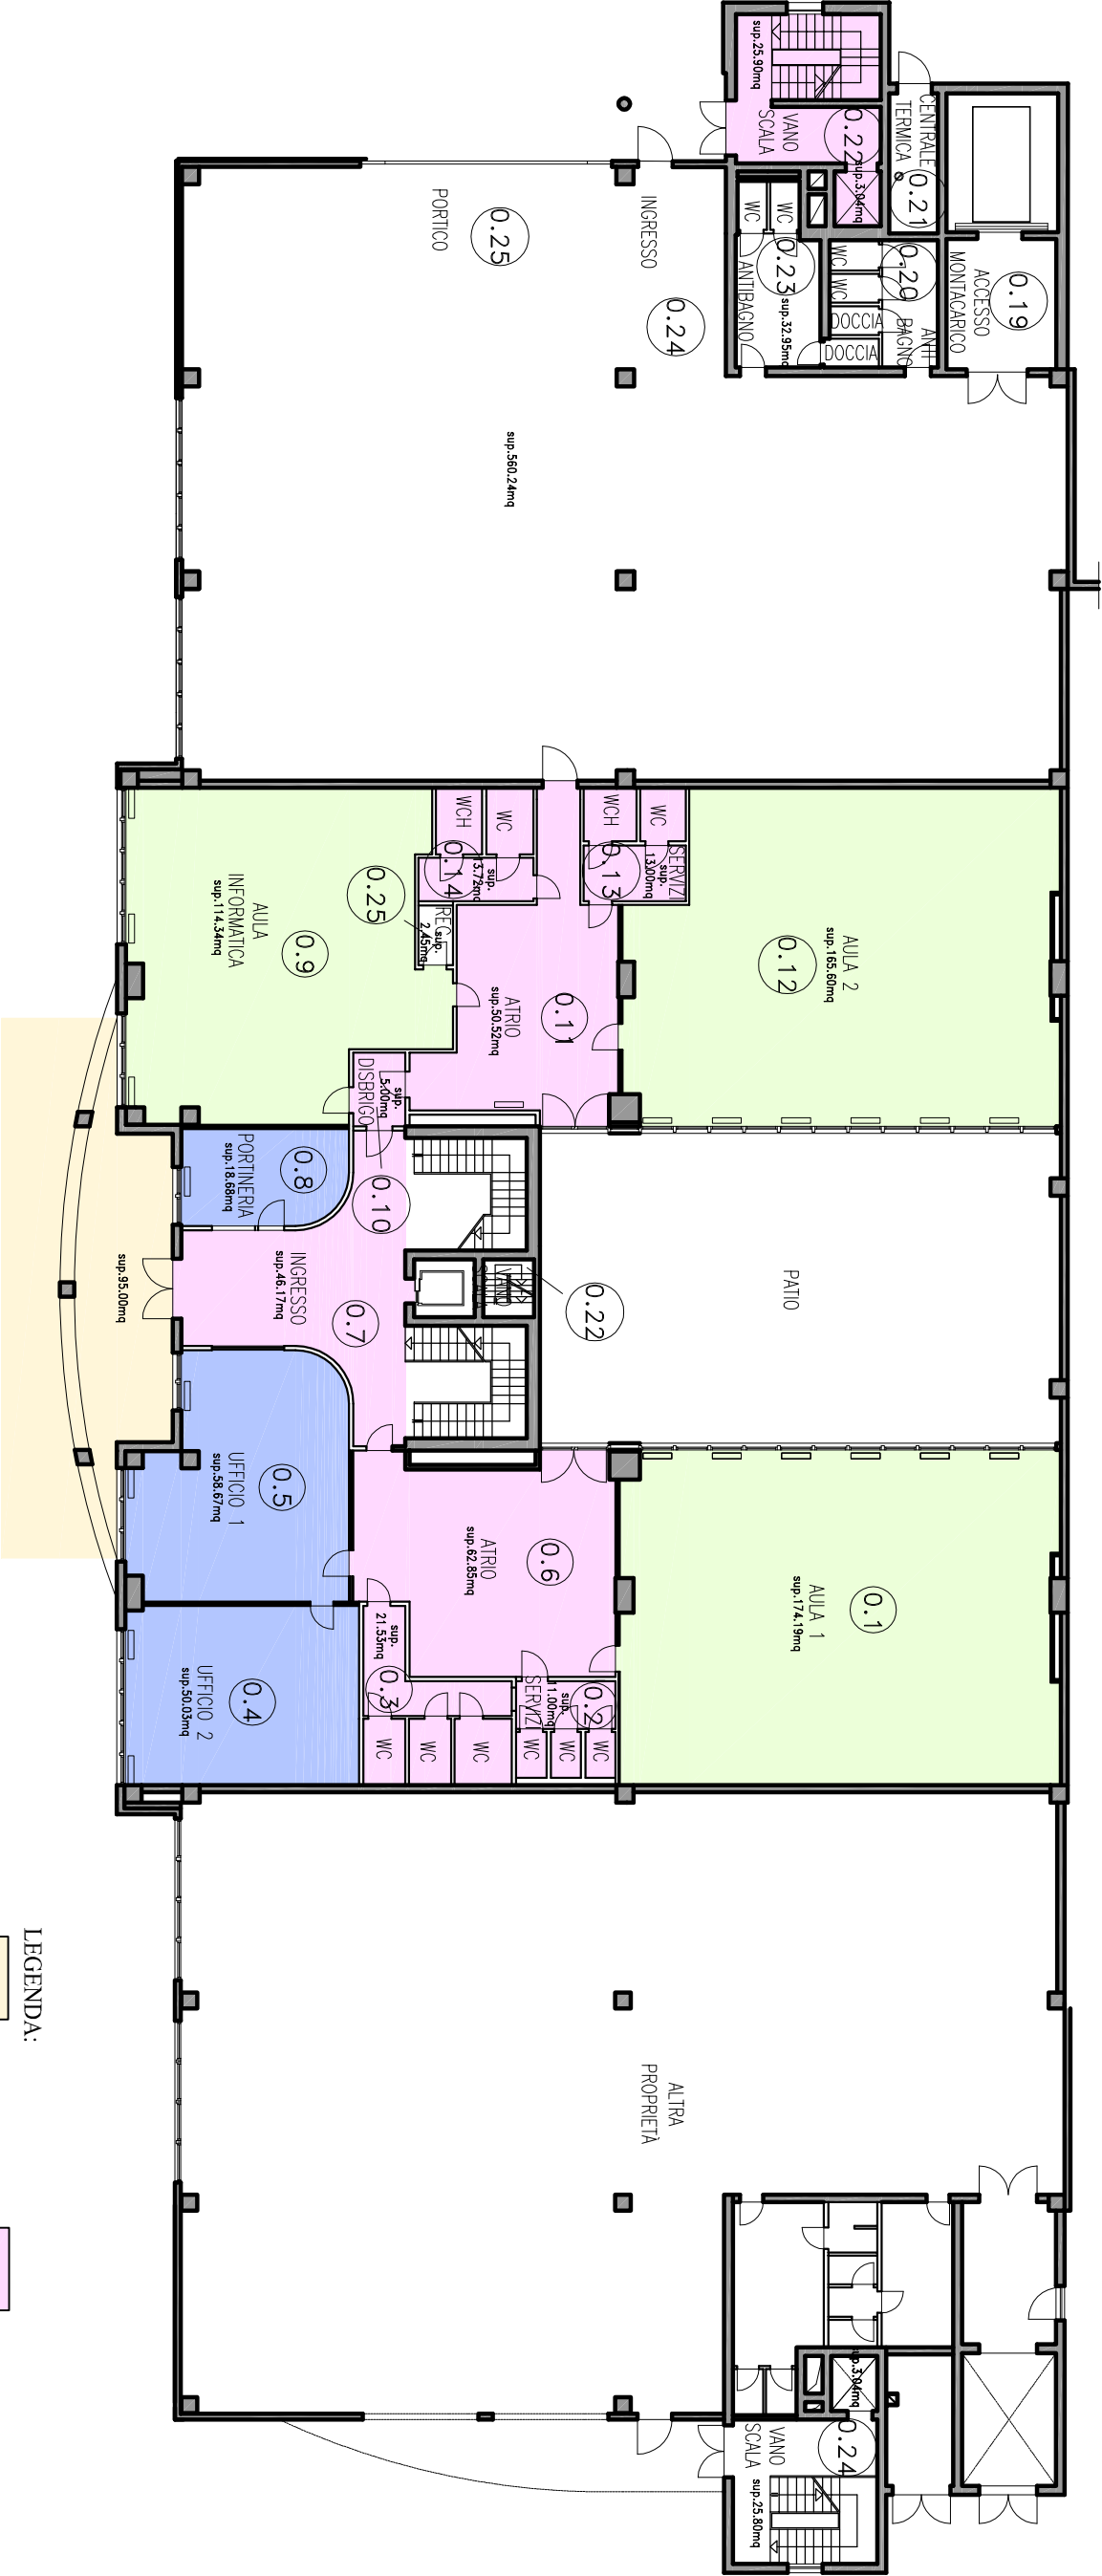

LEGENDA:

- |                           |   |
|---------------------------|---|
| <div></div> PERTINENZE    | <div></div> SPAZI COMUNI                  |
| <div></div> AULE 12 mesi  | <div></div> LABORATORI                    |
| <div></div> AULE 9 mesi   | <div></div> ARCHIVI/DEPOSITI/LOC. TECNICI |
| <div></div> UFFICI        | <div></div> STANZE E ALLOGGI              |
| <div></div> SALE RIUNIONI |   |

FONDAZIONE EDMUND MACH  
ISTITUTO AGRARIO DI S.MICHELE  
BIC - MEZZOLOMBARDO

DIREZIONE GENERALE - UFFICIO SERVIZI TECNICI E PATRIMONIO  
scala 1:250