


# PIANTA PIANO INTERRATO

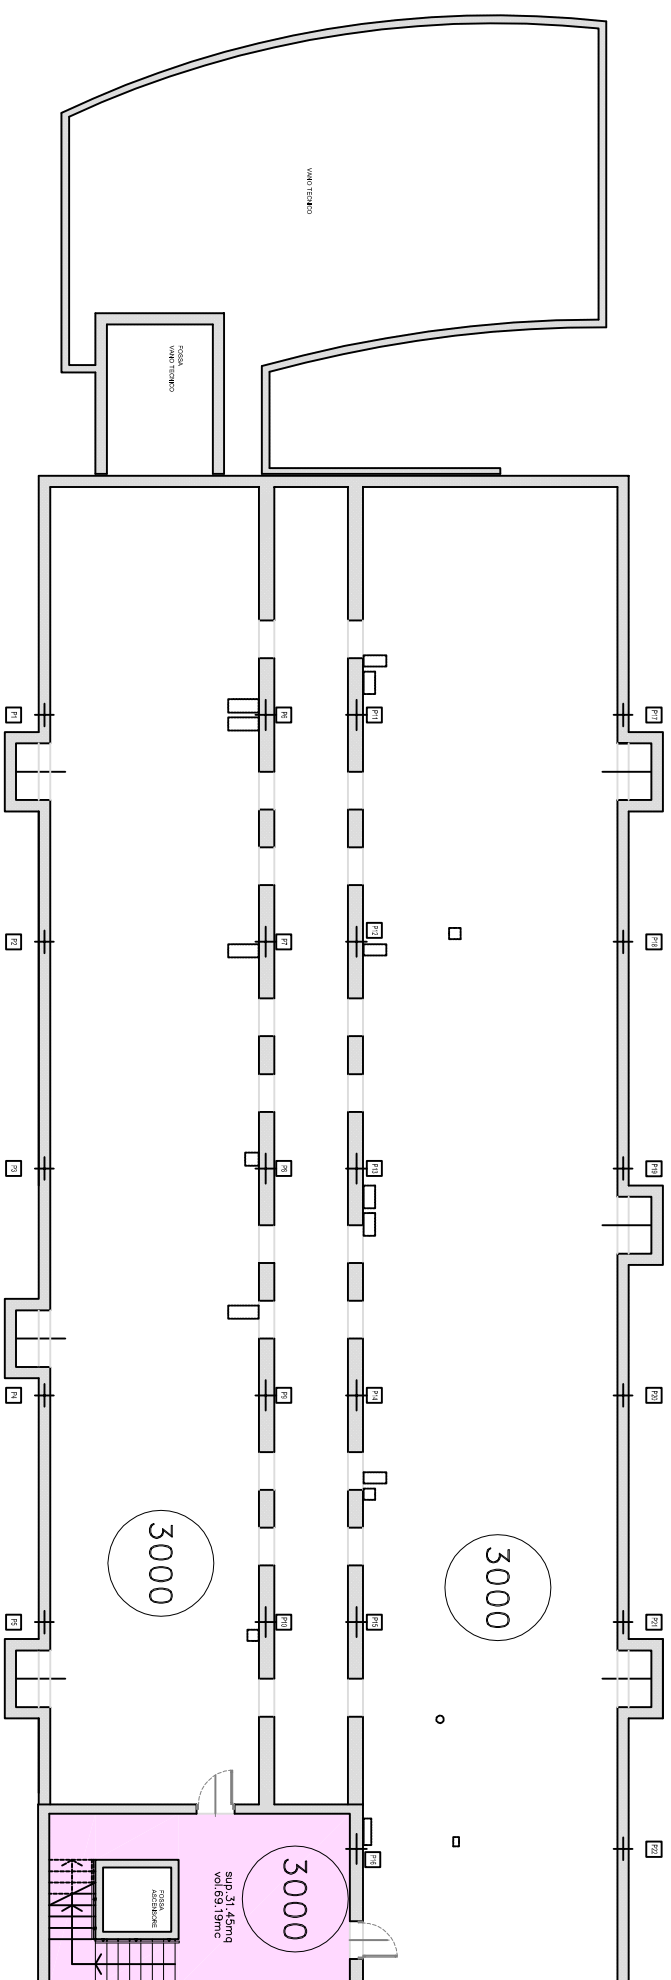

LEGENDA:

PERTINENZE	SPAZI COMUNI
AULE 12 mesi	LABORATORI
AULE 9 mesi	ARCHIVI-DEPOSITI-LOC. TECNICI
UFFICI	STANZE E ALLOGGI
SALE RIUNIONI	

**FONDAZIONE EDMUND MACH  
ISTITUTO AGRARIO DI S.MICHELE  
LABORATORI DI FITOPATOLOGIA**

**DIREZIONE GENERALE - UFFICIO SERVIZI TECNICI E PATRIMONIO**

scala 1:200