





PIANTA PIANO SEMINTERRATO

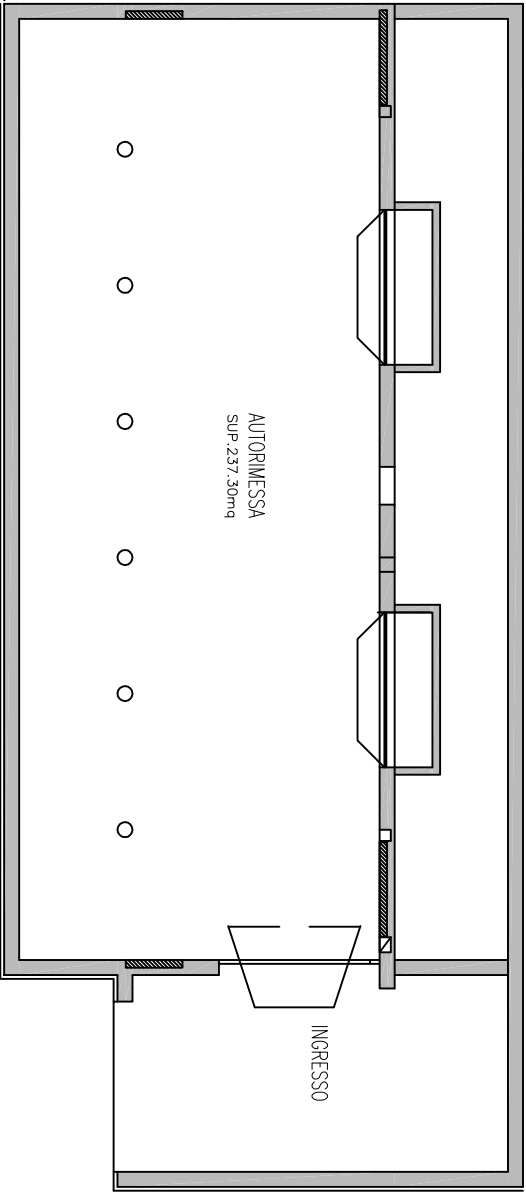

PIANTA PIANO TERRA

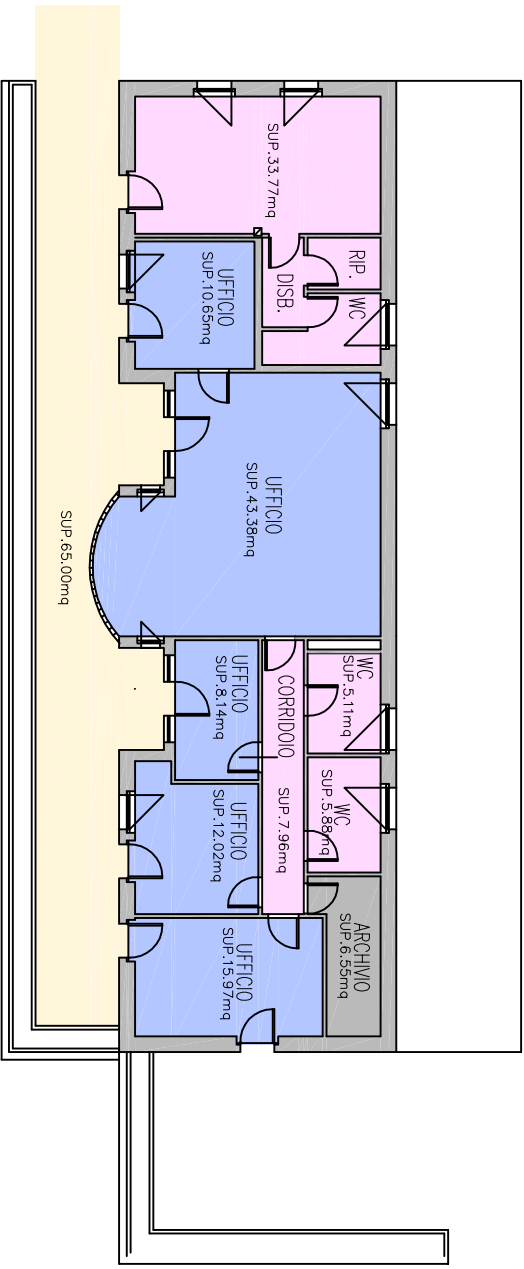

PIANTA PIANO PRIMO

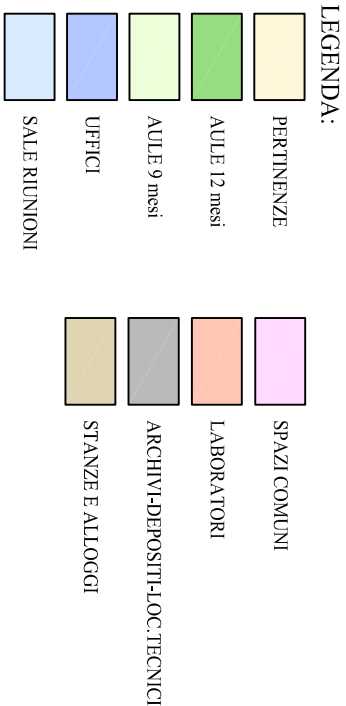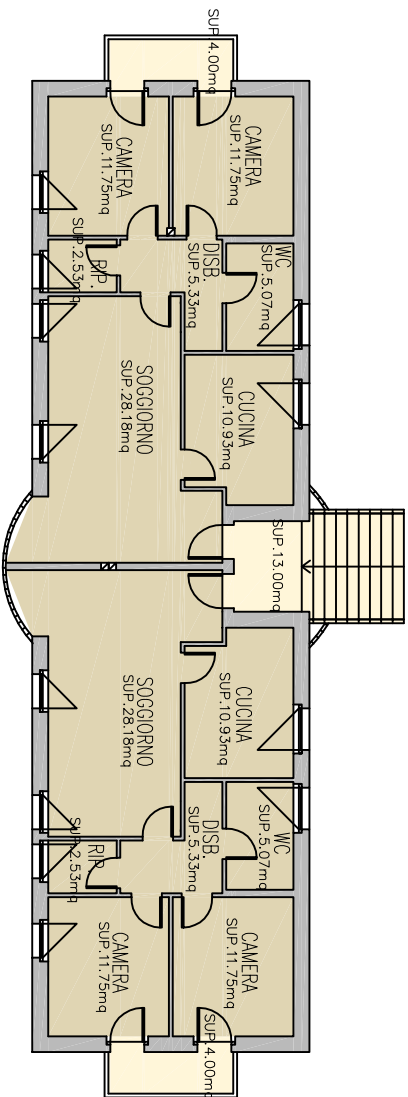

FONDAZIONE EDMUND MACH
ISTITUTO AGRARIO DI S.MICHELE
FORESTERIA - PERGINE

DIREZIONE GENERALE - UFFICIO SERVIZI TECNICI E PATRIMONIO
scala 1:200