


PIANTA PIANO PRIMO

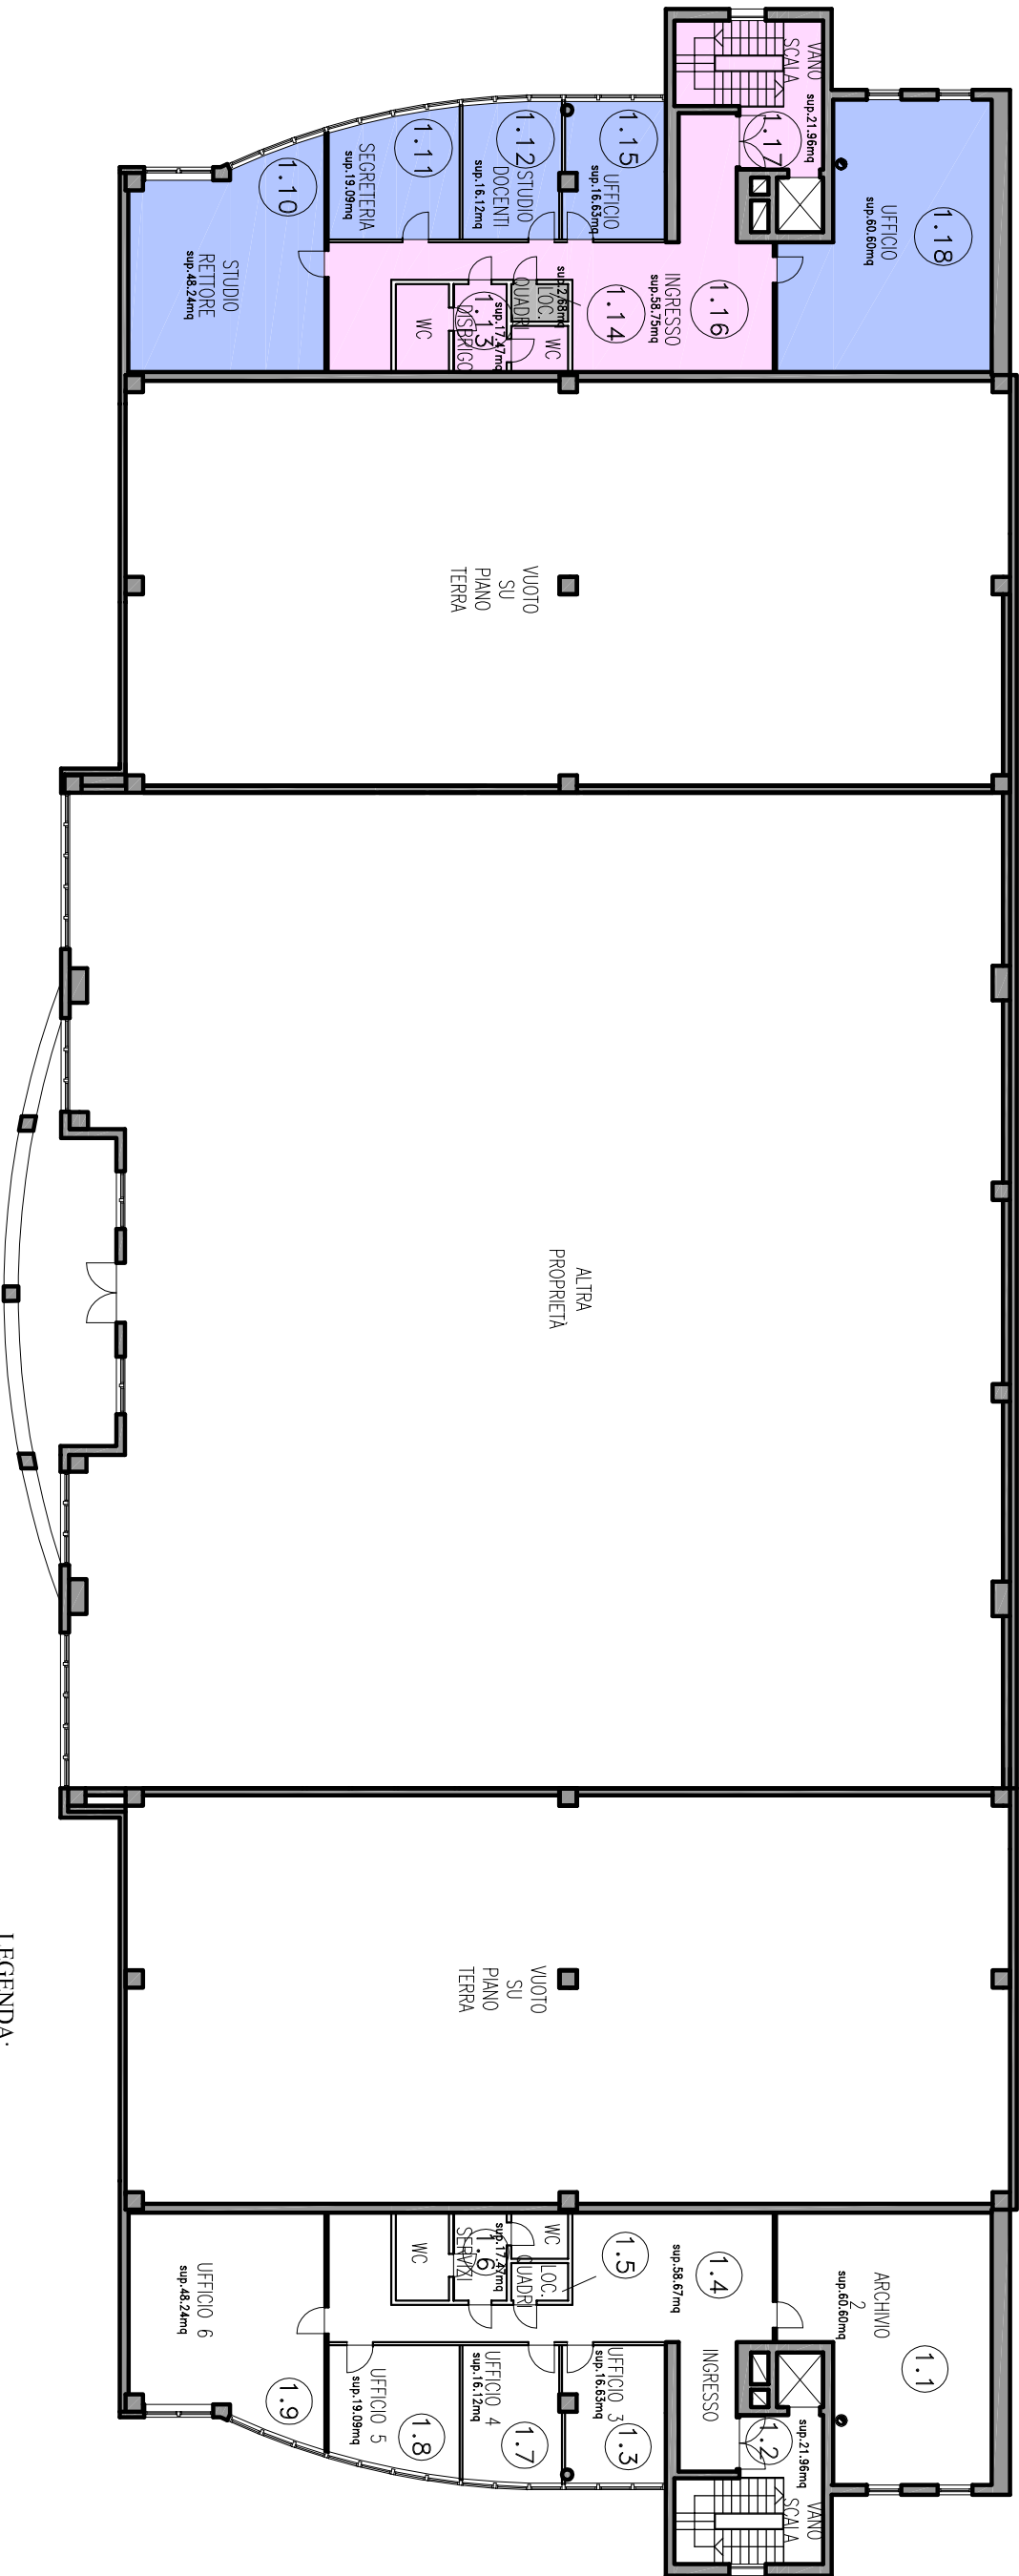

LEGENDA:

PERTINENZE	SPAZI COMUNI
AULE 12 mesi	LABORATORI
AULE 9 mesi	ARCHIVI/DEPOSITI/LOC. TECNICI
UFFICI	STANZE E ALLOGGI
SALE RIUNIONI	

FONDAZIONE EDMUND MACH
ISTITUTO AGRARIO DI S.MICHELE
BIC - MEZZOLOMBARDO

DIREZIONE GENERALE - UFFICIO SERVIZI TECNICI E PATRIMONIO
scala 1:250