

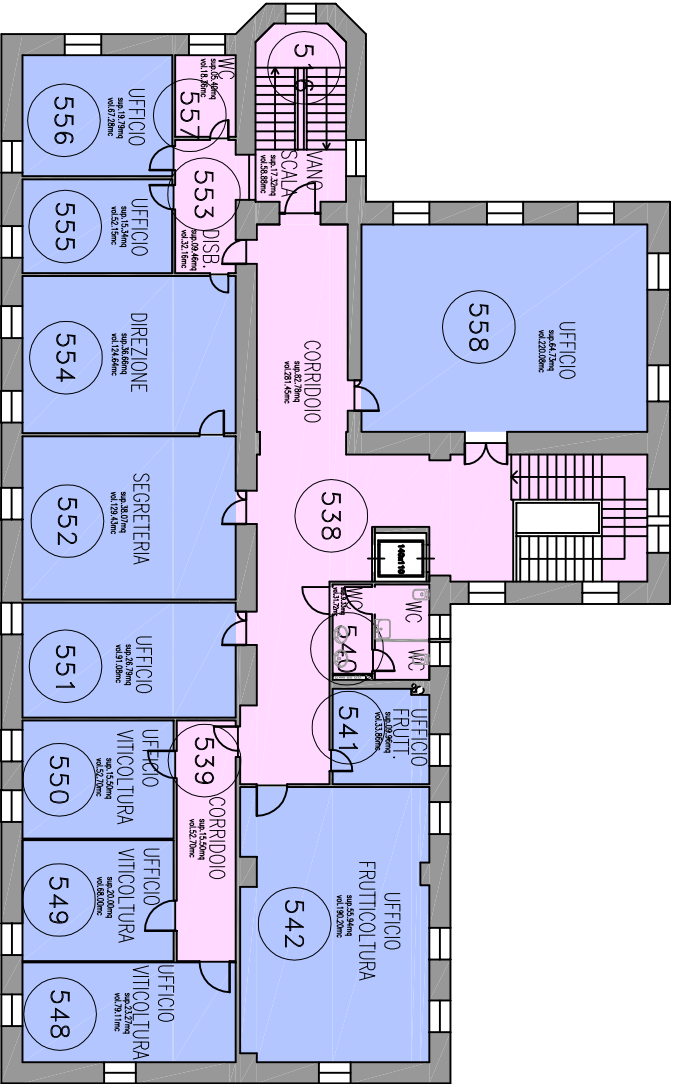


PIANTA PIANO PRIMO

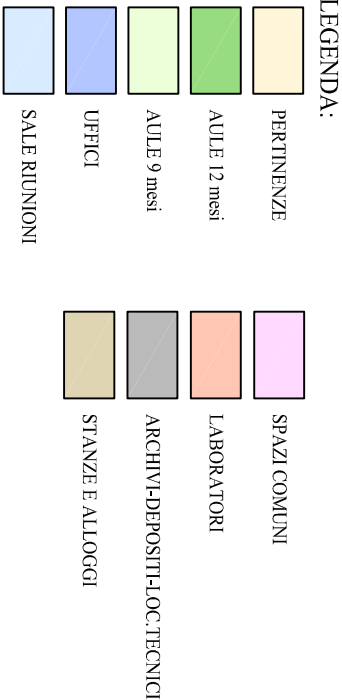

PIANTA PIANO SECONDO

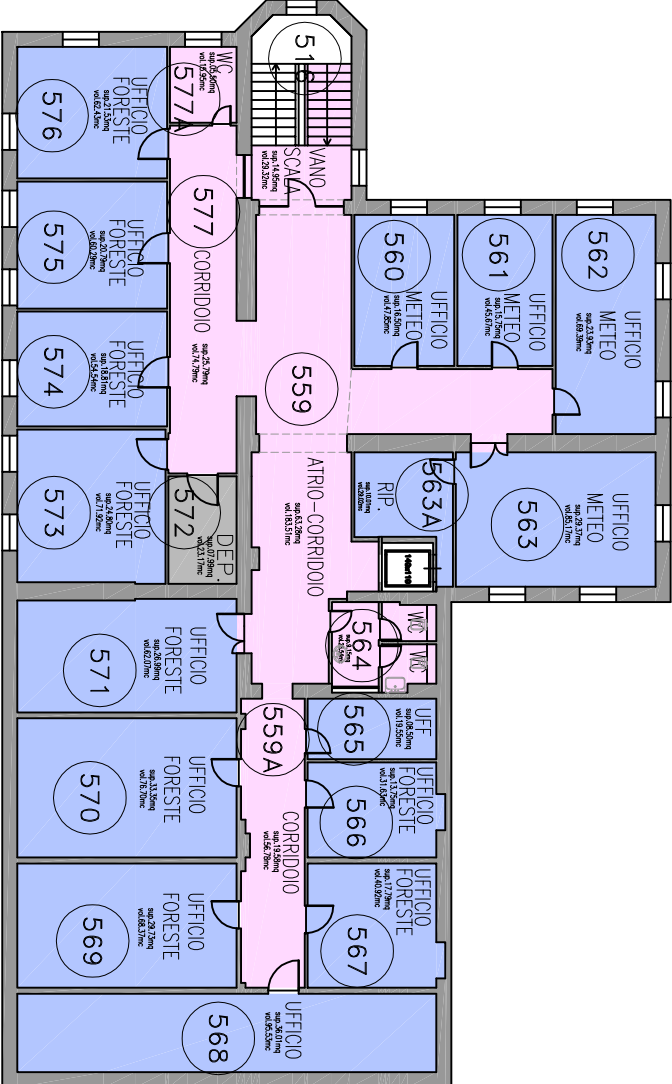

FONDAZIONE EDMUND MACH
ISTITUTO AGRARIO DI S.MICHELE
SEDE CENTRO RICERCA E INNOVAZIONE

DIREZIONE GENERALE - UFFICIO SERVIZI TECNICI E PATRIMONIO
scala 1:250