

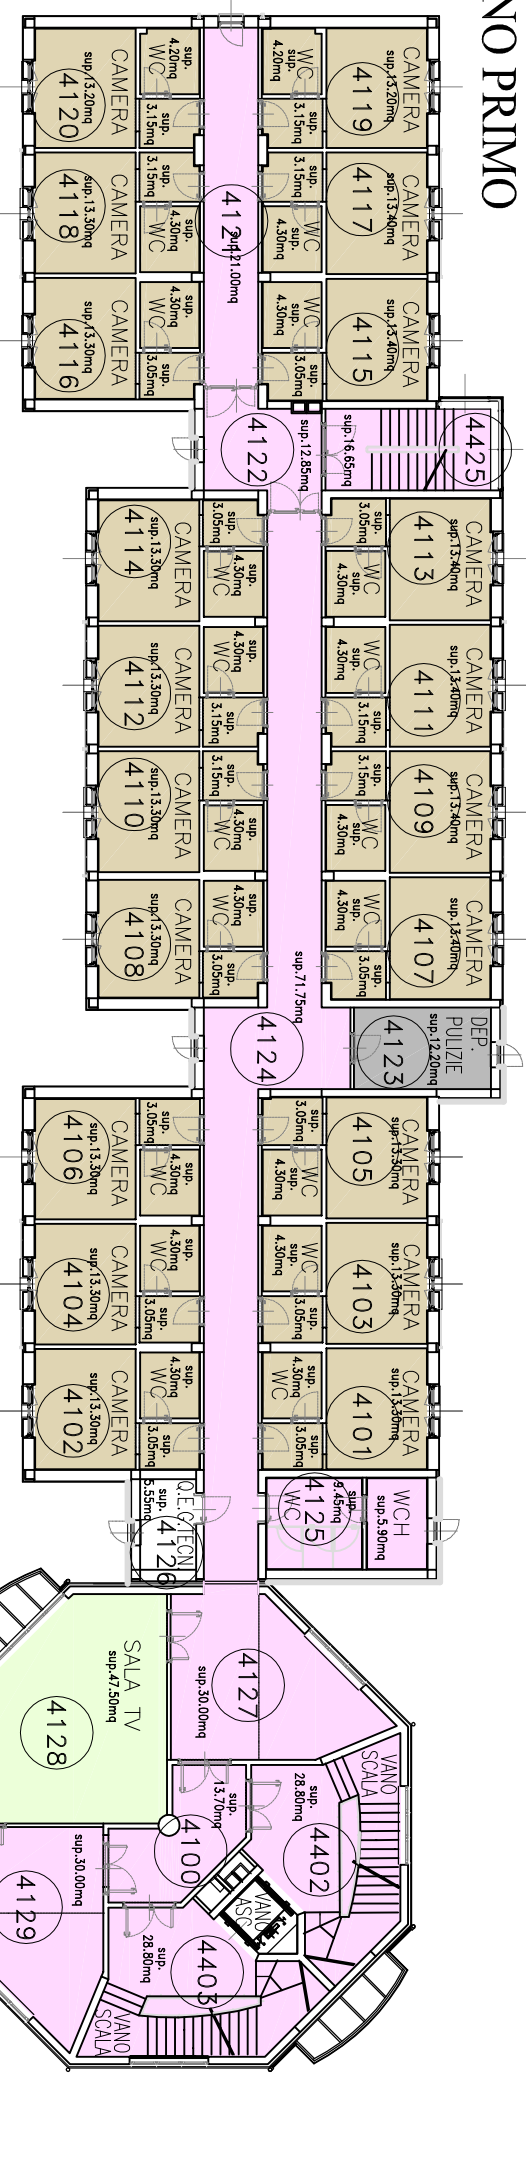


## PIANTA PIANO PRIMO

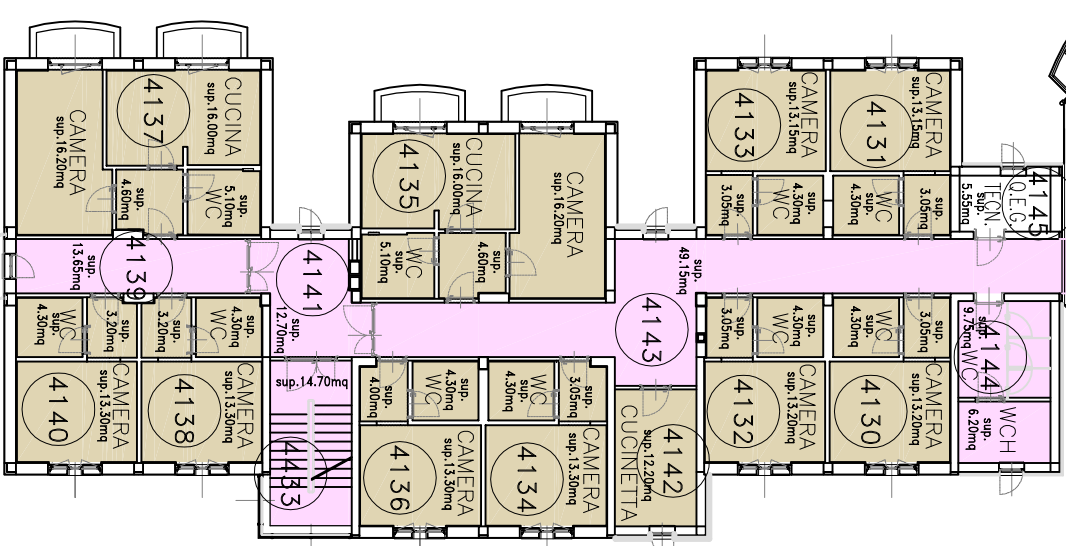

LEGENDA:

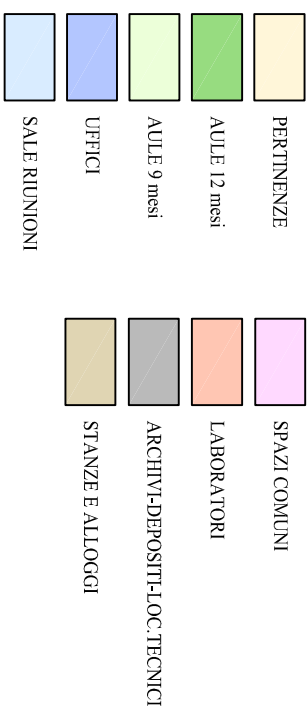

FONDAZIONE EDMUND MACH  
ISTITUTO AGRARIO DI S.MICHELE  
CONVITTO STUDENTESCO

DIREZIONE GENERALE - UFFICIO SERVIZI TECNICI E PATRIMONIO  
scala 1:250