
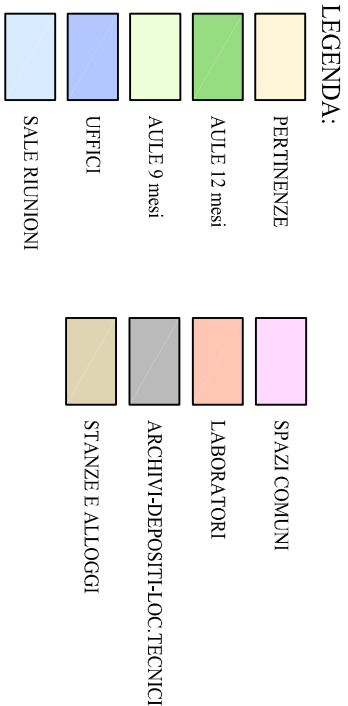


PIANTA PIANO SEMINTERRATO

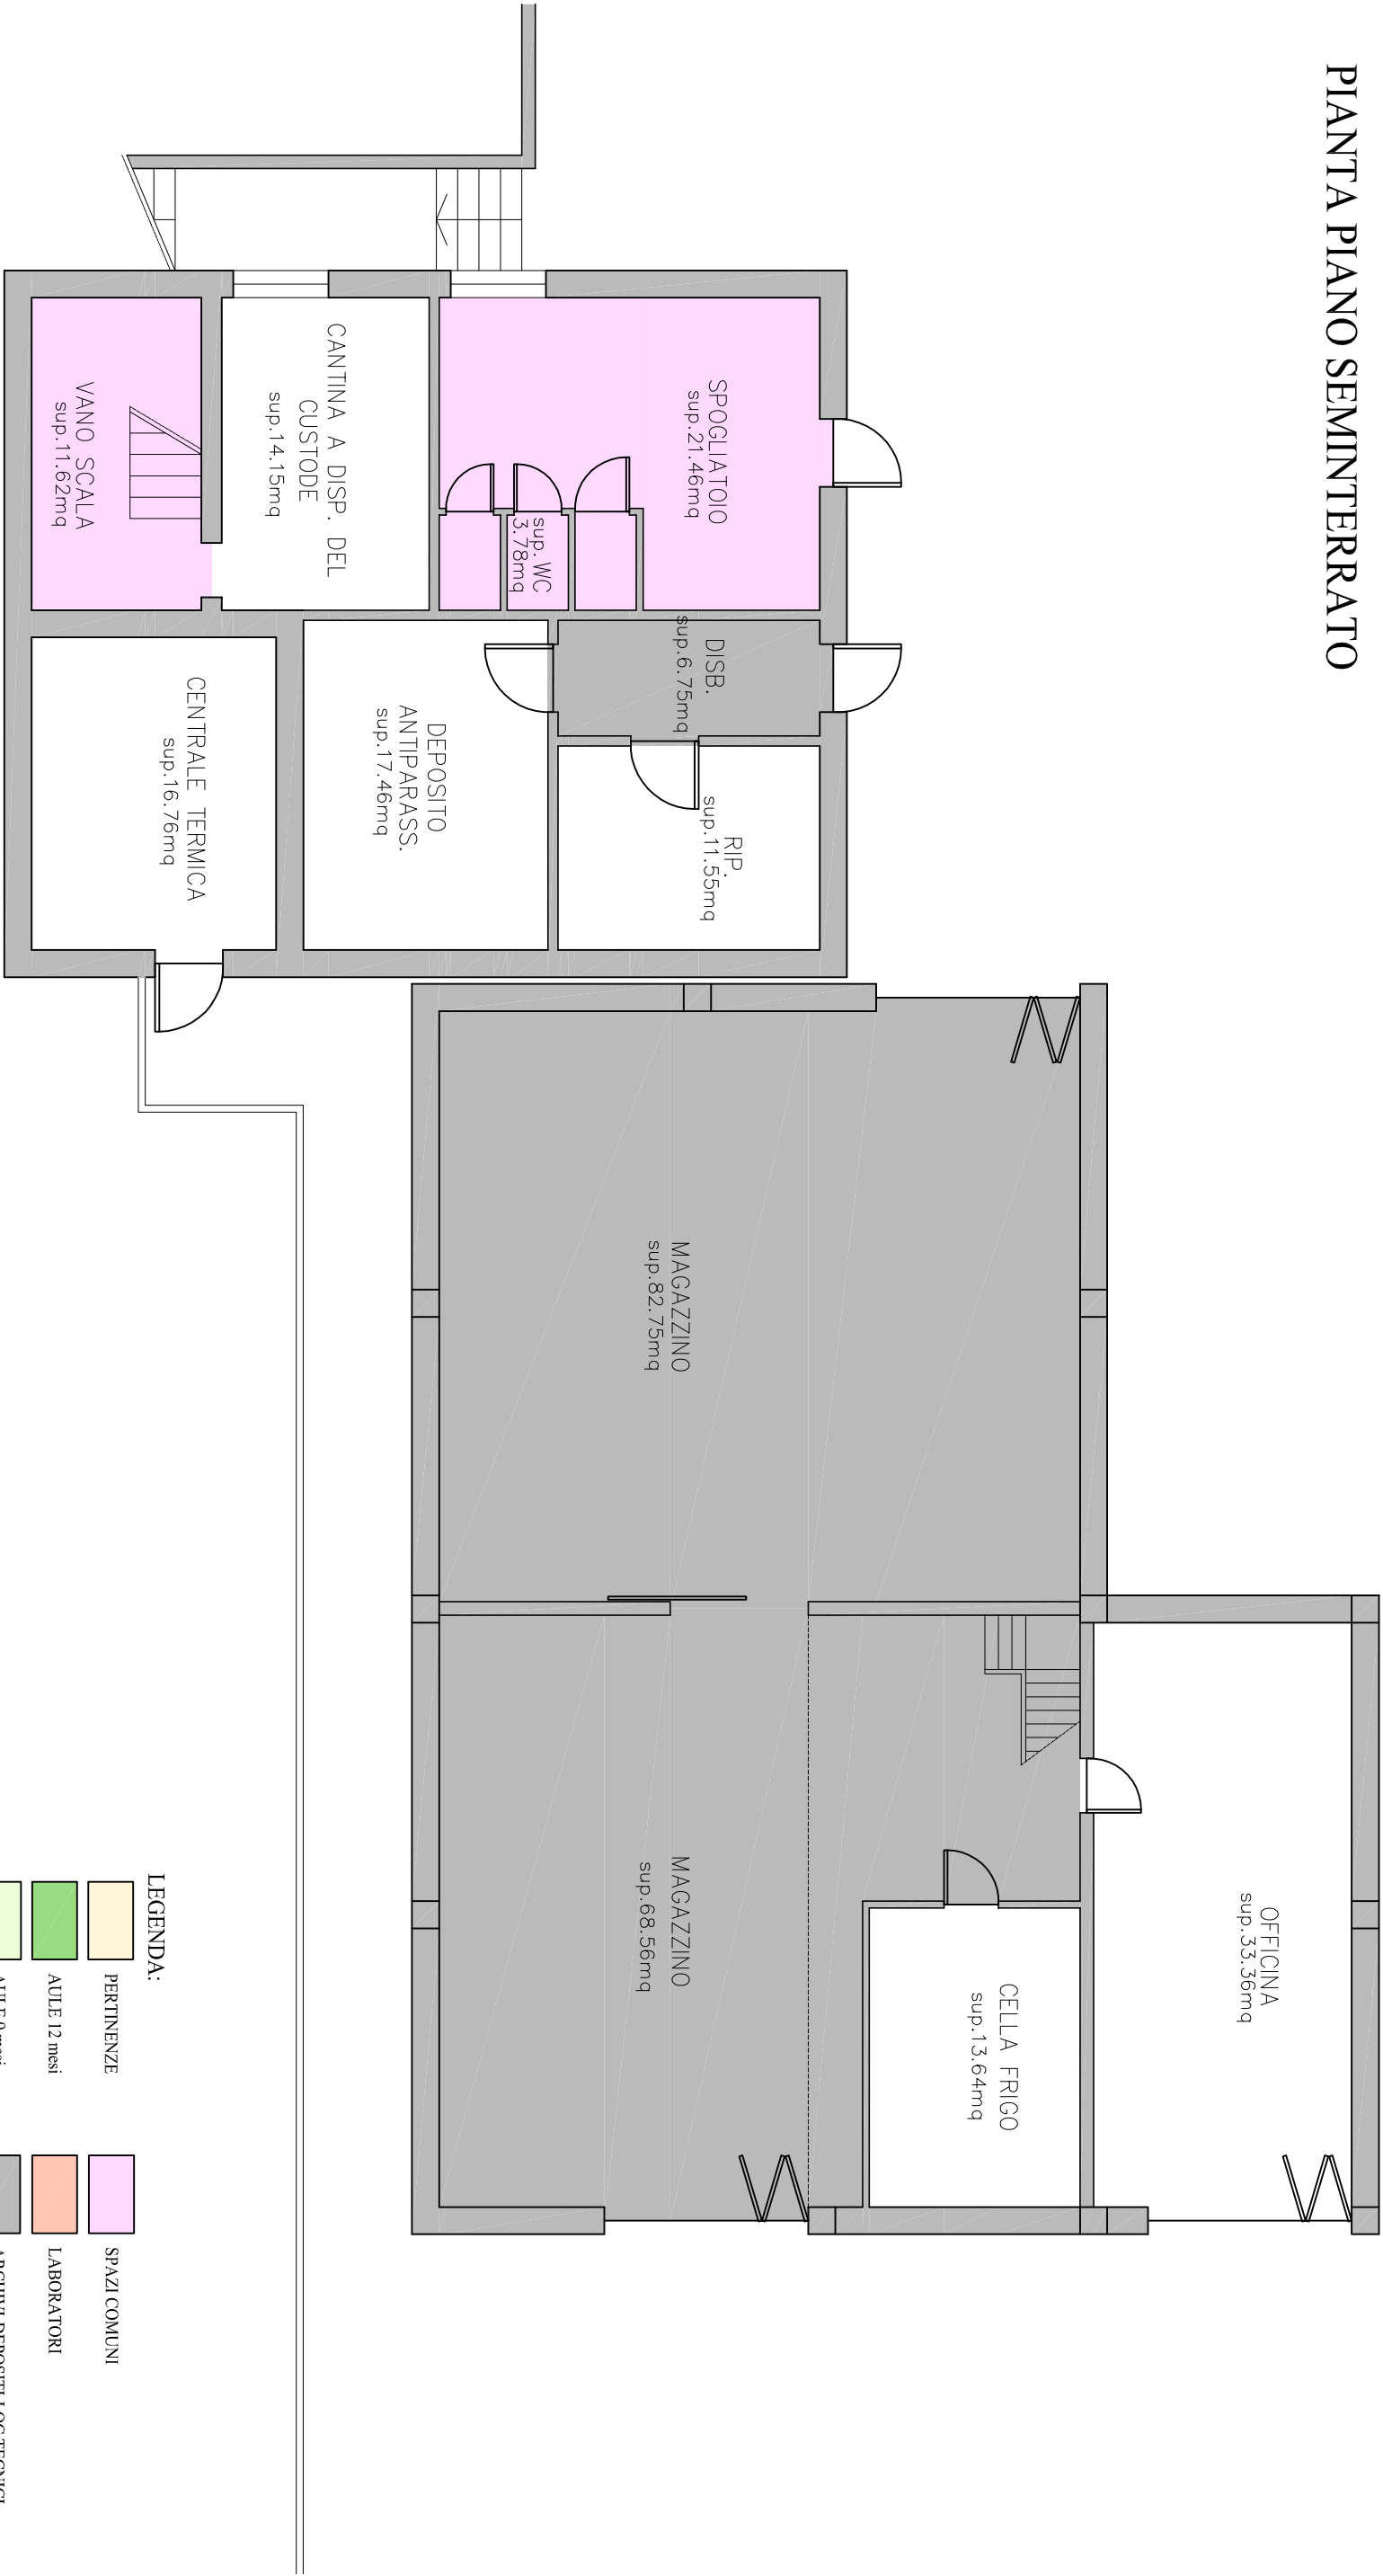

FONDAZIONE EDMUND MACH
ISTITUTO AGRARIO DI S.MICHELE
MASO MAIANO - CLES

DIREZIONE GENERALE - UFFICIO SERVIZI TECNICI E PATRIMONIO
scala 1:100