
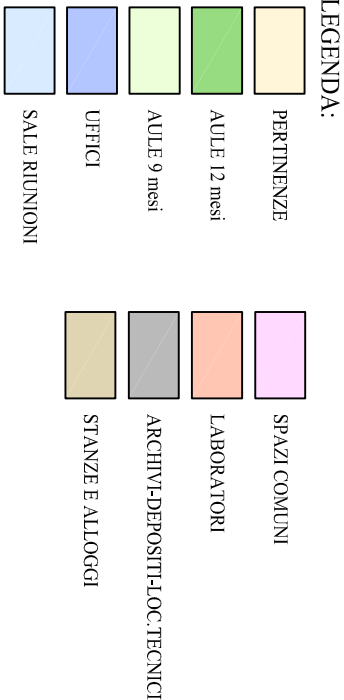


PIANTA PIANO PRIMO

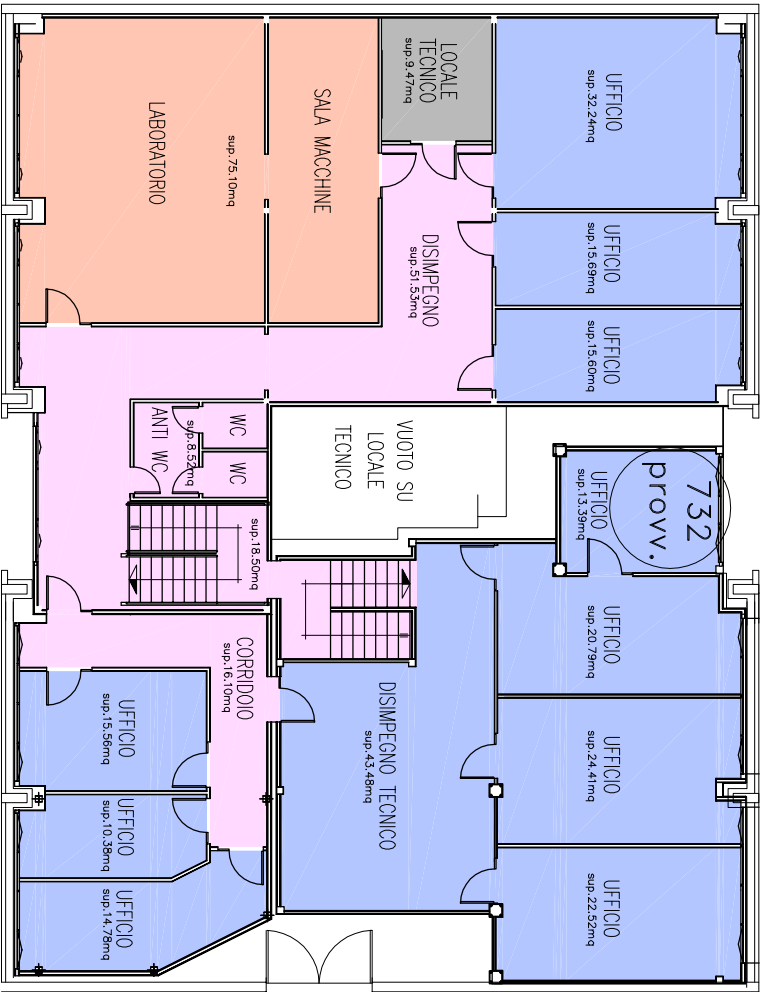

FONDAZIONE EDMUND MACH
ISTITUTO AGRARIO DI S.MICHELE
LABORATORI EX FIENILE

DIREZIONE GENERALE - UFFICIO SERVIZI TECNICI E PATRIMONIO
scala 1:200