








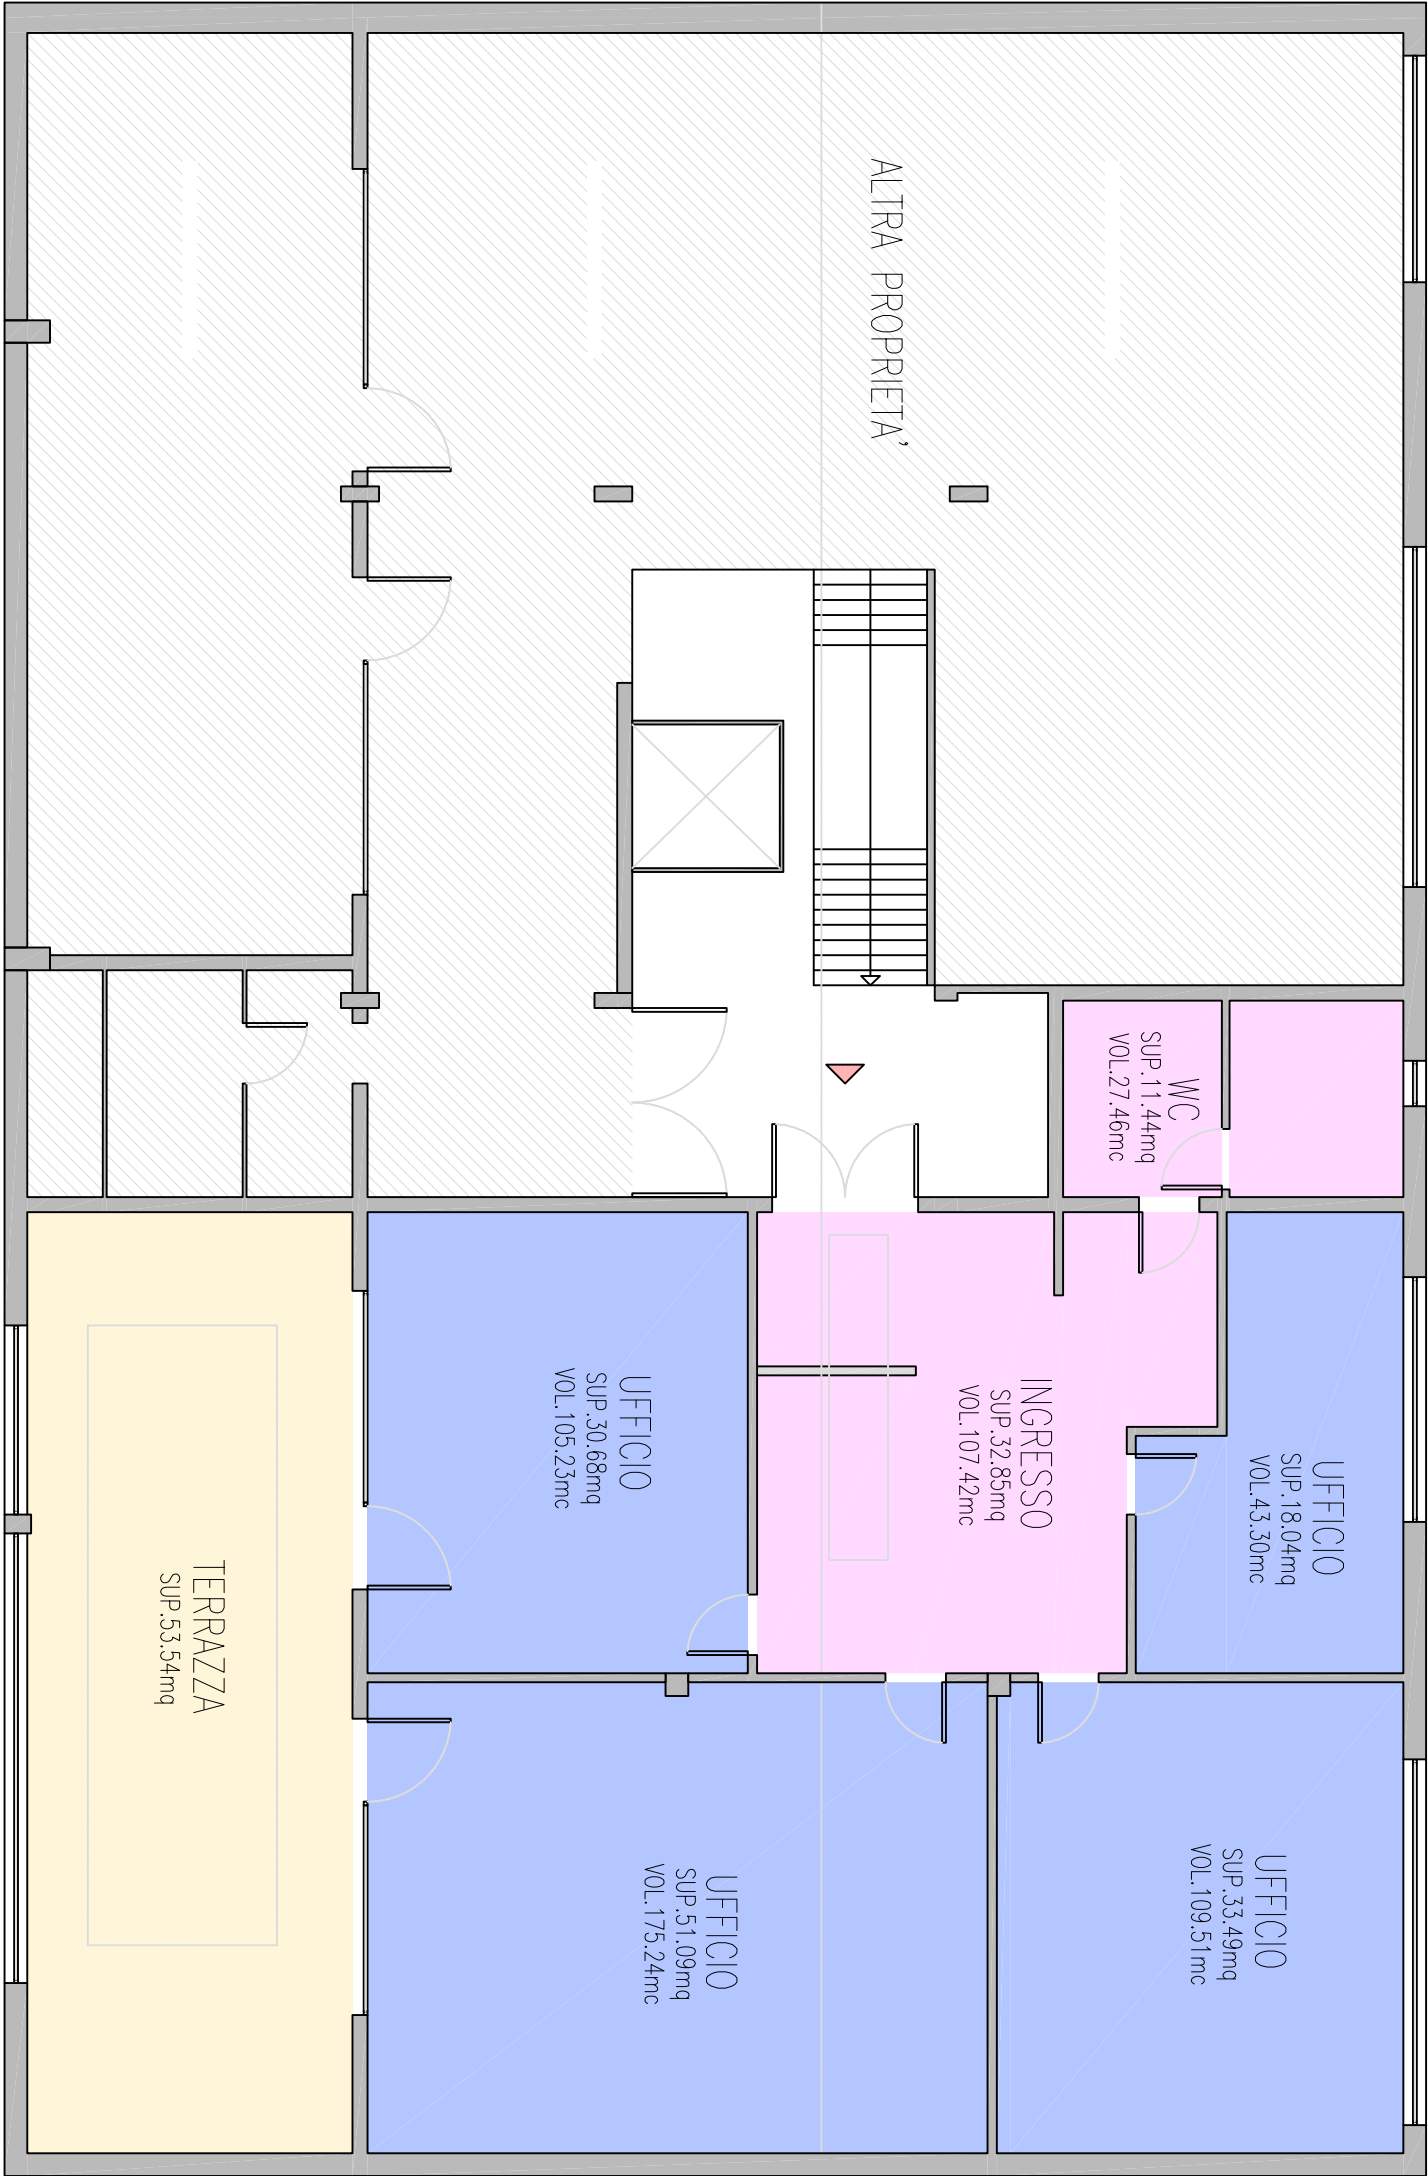


PIANTA PIANO PRIMO



LEGENDA:	
	PERTINENZE
	AULE 12 mesi
	AULE 9 mesi
	UFFICI
	SALE RIUNIONI
	SPAZI COMUNI
	LABORATORI
	ARCHIVI-DEPOSITI-LOC. TECNICI
	STANZE E ALLOGGI

FONDAZIONE EDMUND MACH
ISTITUTO AGRARIO DI S.MICHELE
SEDE CTT A SARCHE

DIREZIONE GENERALE - UFFICIO SERVIZI TECNICI E PATRIMONIO
scala 1:100