
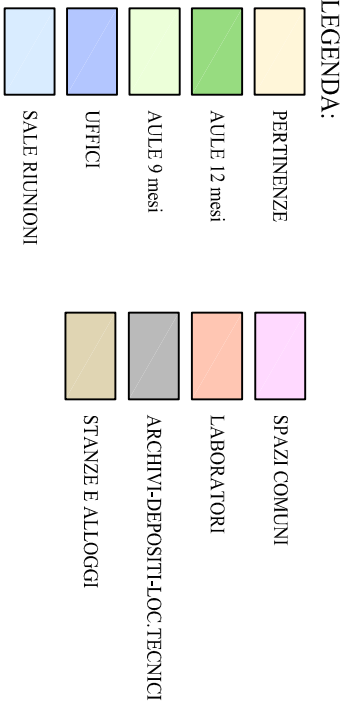


PIANTA PIANO PRIMO

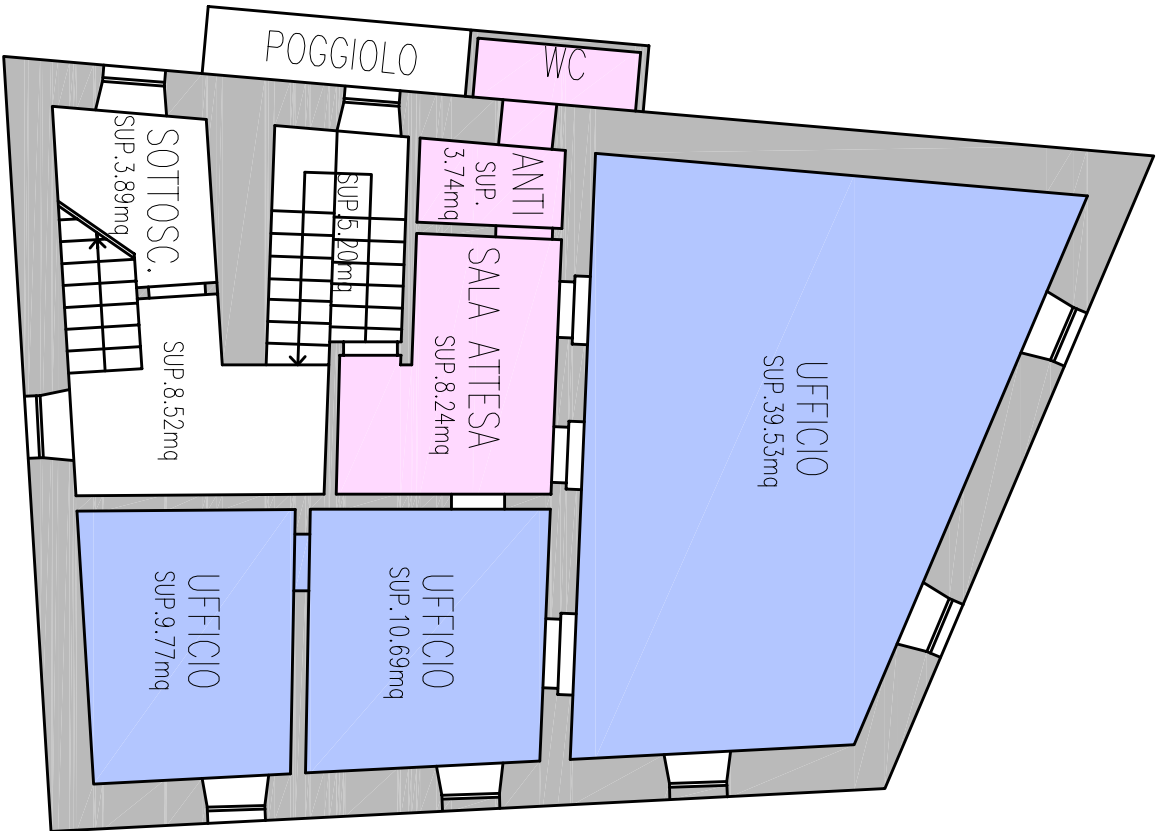

FONDAZIONE EDMUND MACH  
ISTITUTO AGRARIO DI S.MICHELE  
UFFICIO SITO IN CLES IN PIAZZA GRANDA

DIREZIONE GENERALE - UFFICIO SERVIZI TECNICI E PATRIMONIO  
scala 1:100