


PIANTA PIANO TERRA

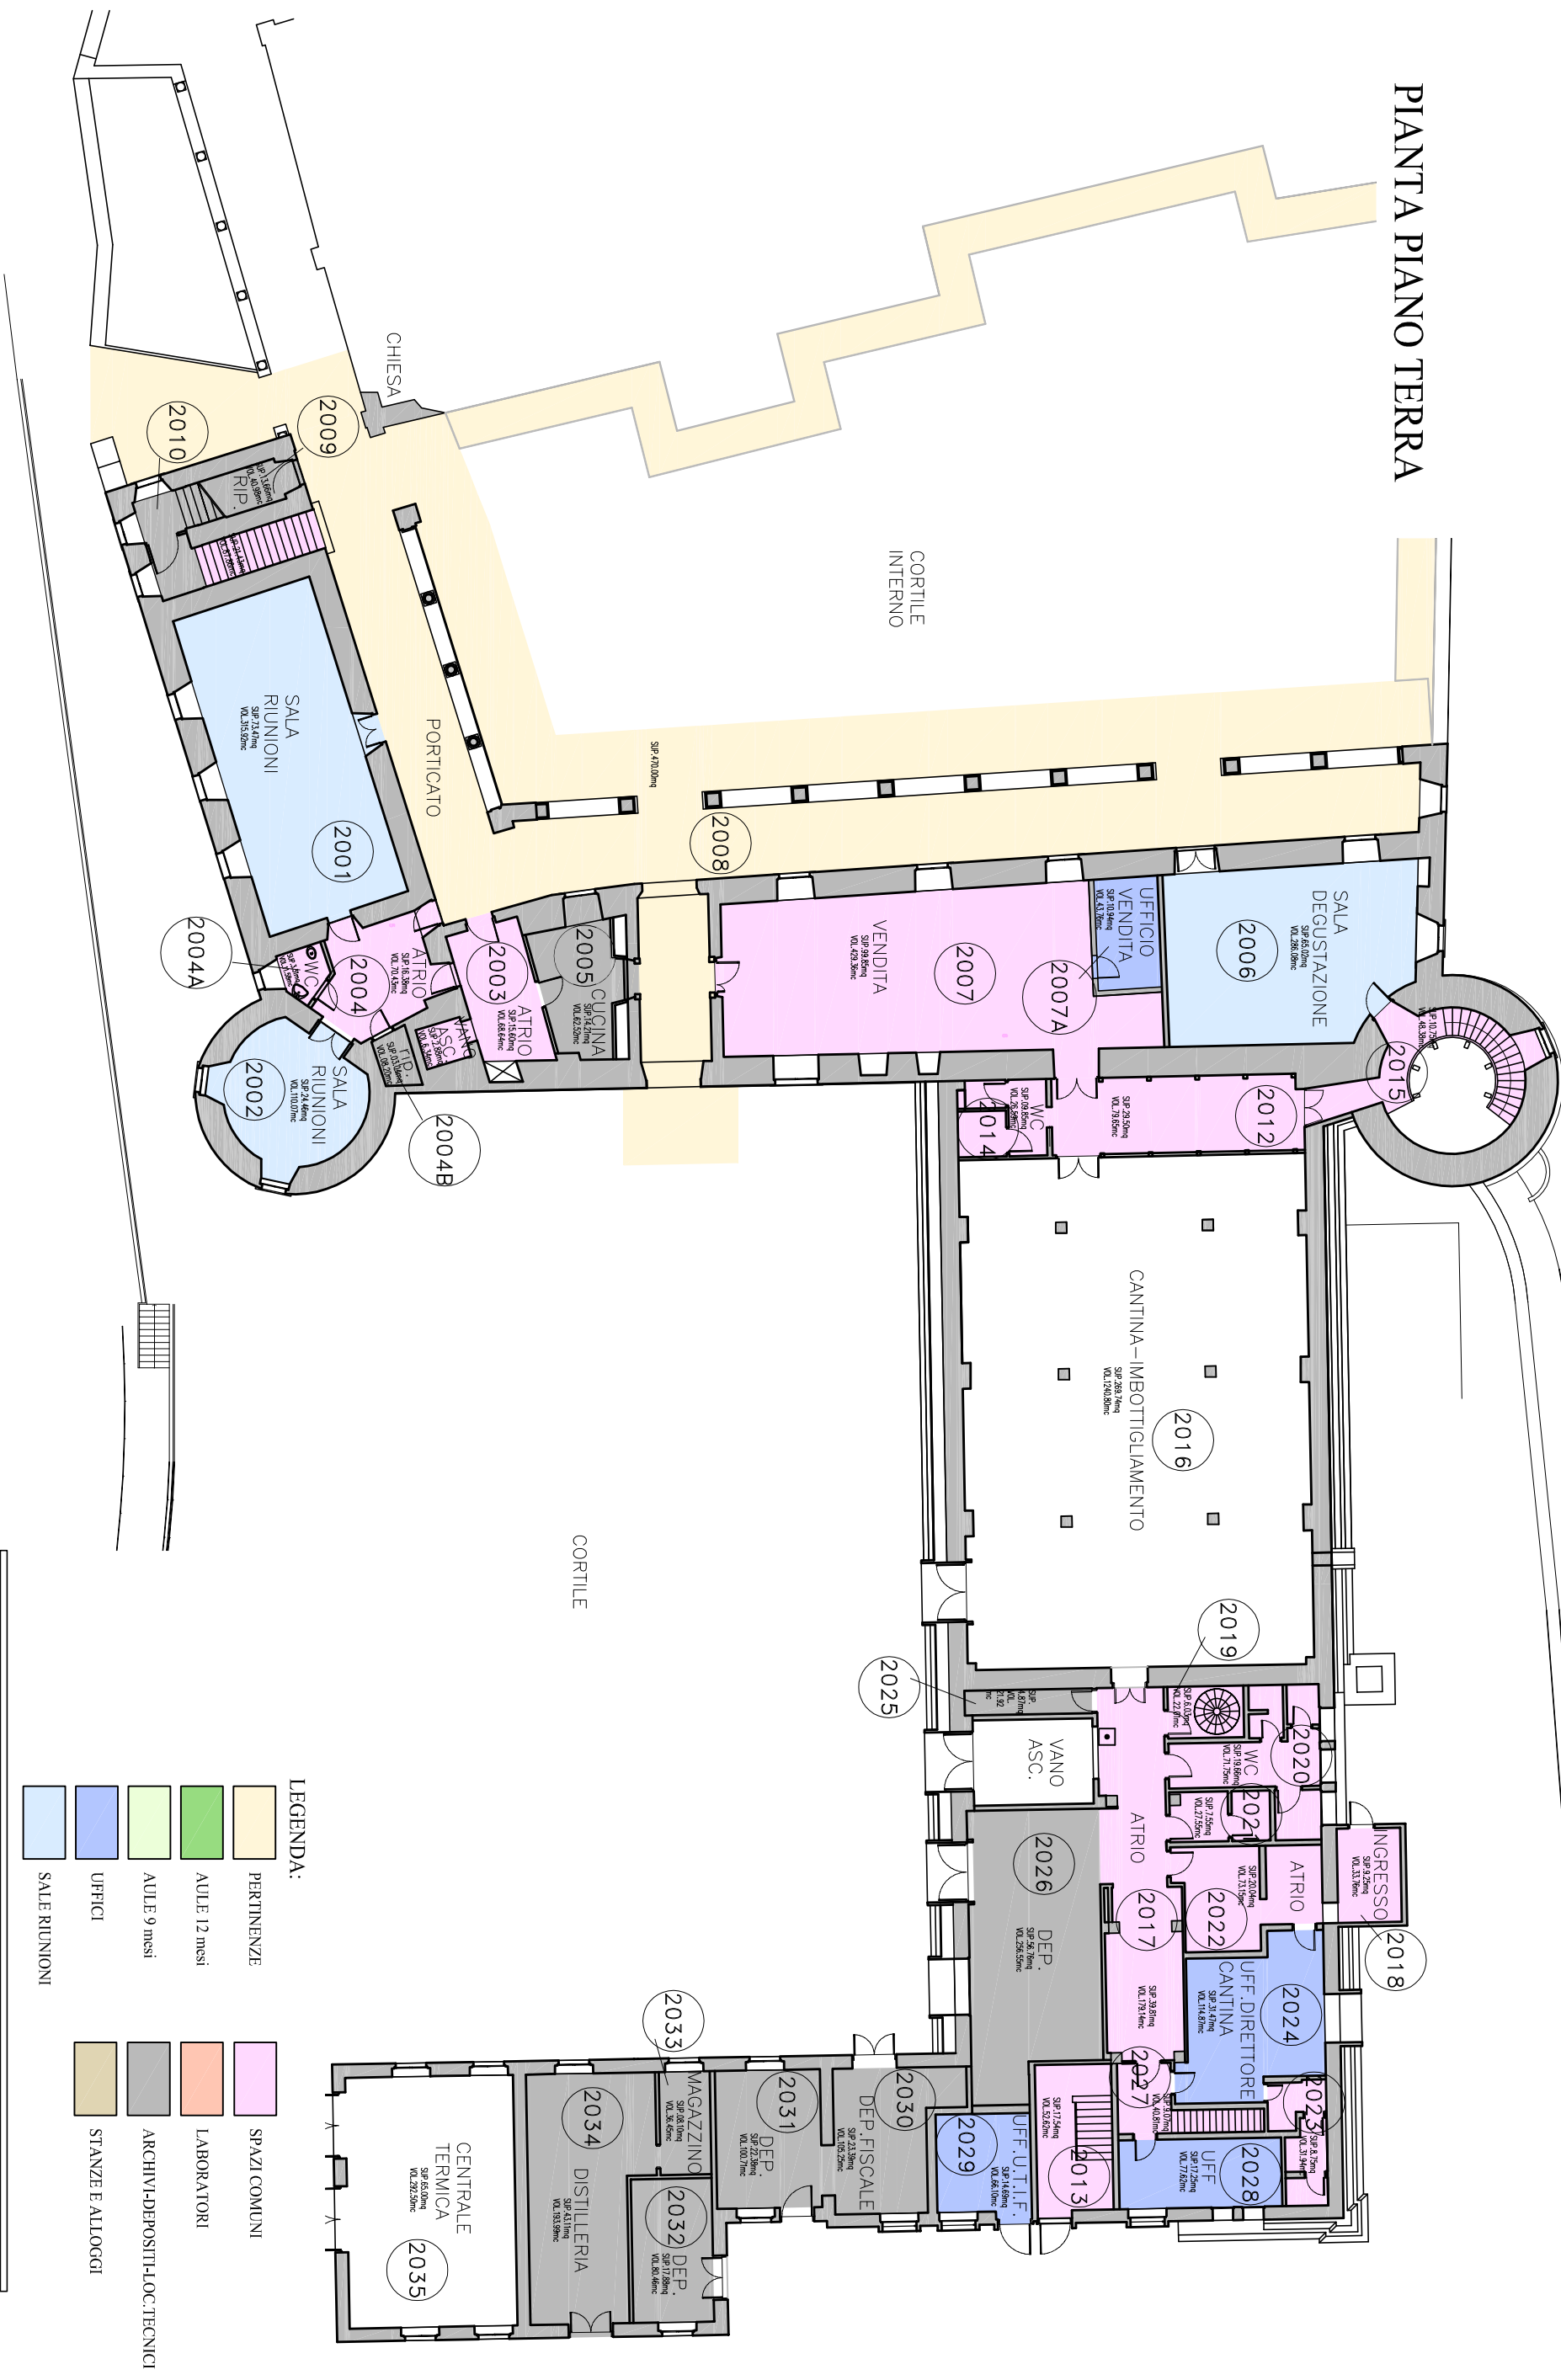

LEGENDA:

PERTINENZE	SPAZI COMUNI
AULE 12 mesi	LABORATORI
AULE 9 mesi	ARCHIVI+DEPOSITI+LOC. TECNICI
UFFICI	STANZE E ALLOGGI
SALE RIUNIONI	

FONDAZIONE EDMUND MACH  
ISTITUTO AGRARIO DI S.MICHELE  
ANTICO MONASTERO AGOSTINIANO

DIREZIONE GENERALE - UFFICIO SERVIZI TECNICI E PATRIMONIO  
scala 1:250