

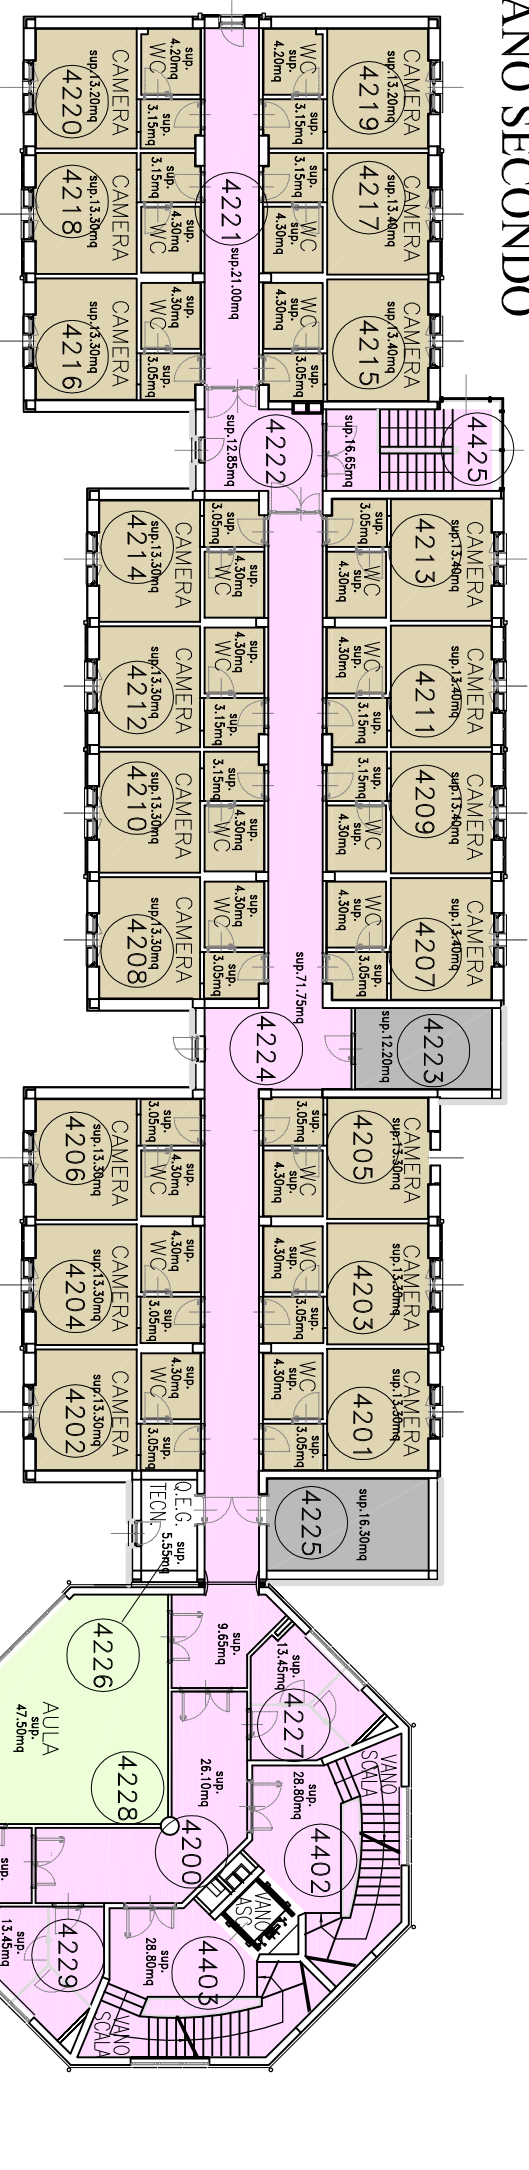


PIANTA PIANO SECONDO

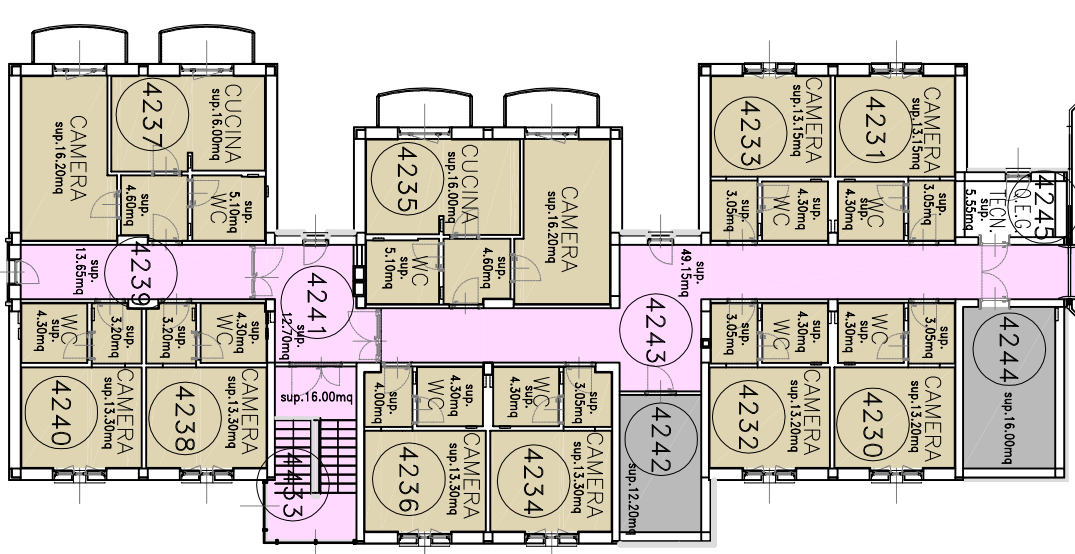

LEGENDA:

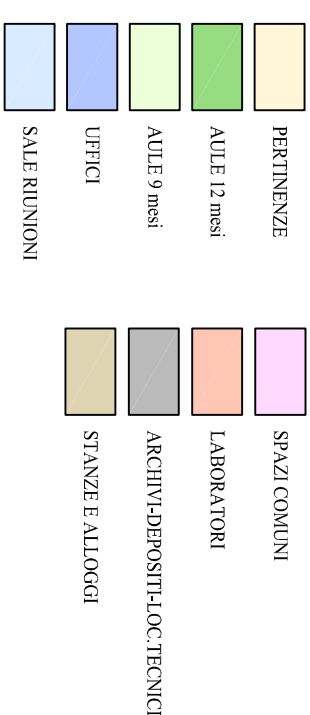

FONDAZIONE EDMUND MACH
ISTITUTO AGRARIO DI S.MICHELE
CONVITTO STUDENTESCO

DIREZIONE GENERALE - UFFICIO SERVIZI TECNICI E PATRIMONIO

scala 1:250