
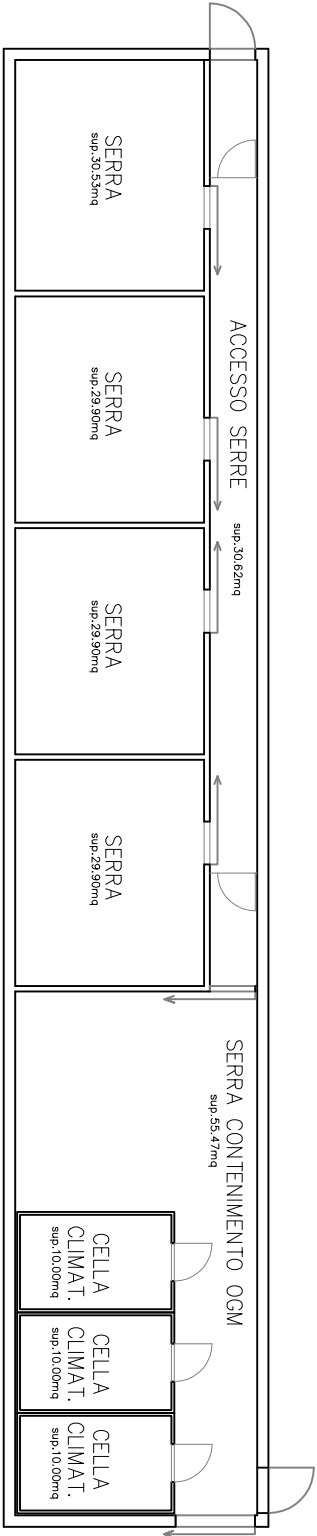


PIANTA PIANO TERRA

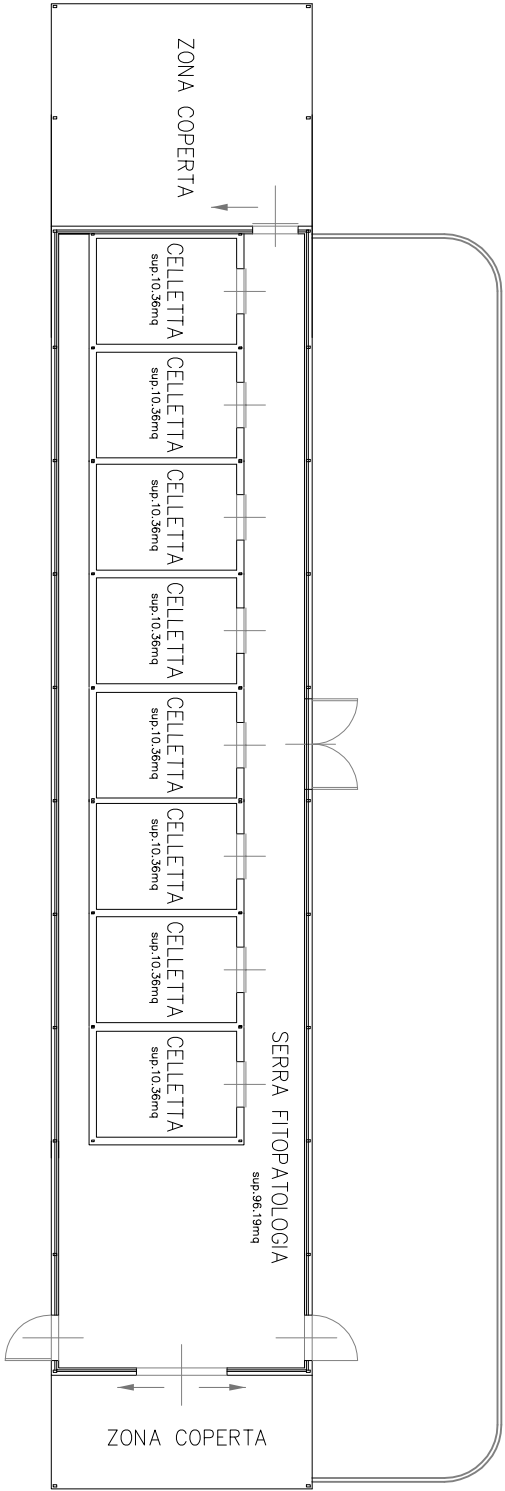

LEGENDA:

PERTINENZE

AULE 12 mesi

AULE 9 mesi

UFFICI

SALE RIUNIONI

SPAZI COMUNI

LABORATORI

ARCHIVI-DEPOSITI-LOC. TECNICI

STANZE E ALLOGGI

FONDAZIONE EDMUND MACH  
ISTITUTO AGRARIO DI S.MICHELE  
SERRE

DIREZIONE GENERALE - UFFICIO SERVIZI TECNICI E PATRIMONIO  
scala 1:200