


PIANTA PIANO TERRA

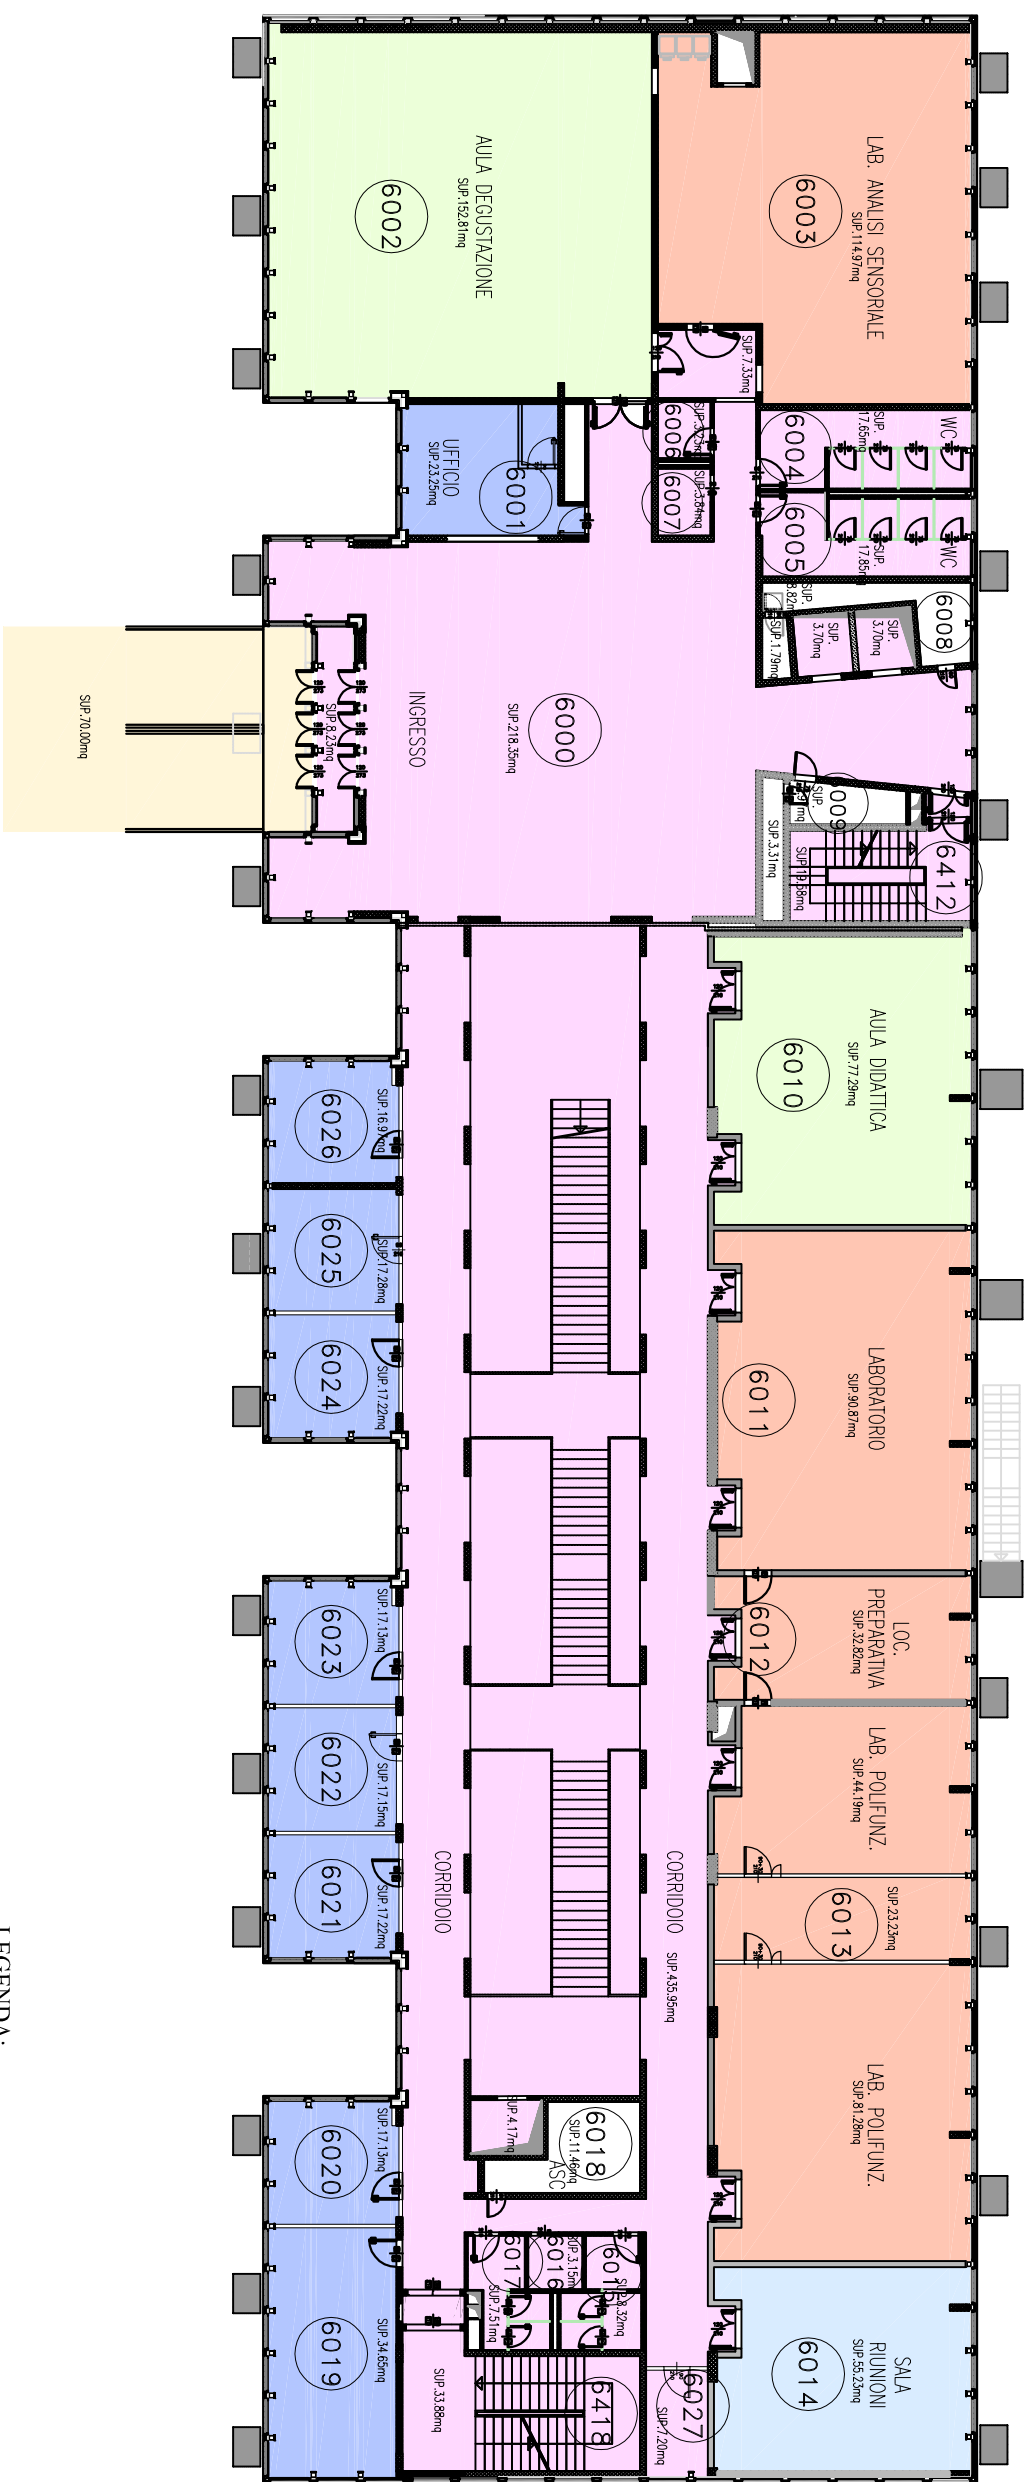

LEGENDA:

PERTINENZE	SPAZI COMUNI
AULE 12 mesi	LABORATORI
AULE 9 mesi	ARCHIVI-DEPOSITI-LOC. TECNICI
UFFICI	STANZE E ALLOGGI
SALE RIUNIONI	

FONDAZIONE EDMUND MACH
ISTITUTO AGRARIO DI S.MICHELE
NUOVA SEDE UNIVERSITARIA

DIREZIONE GENERALE - UFFICIO SERVIZI TECNICI E PATRIMONIO

scala 1:250