
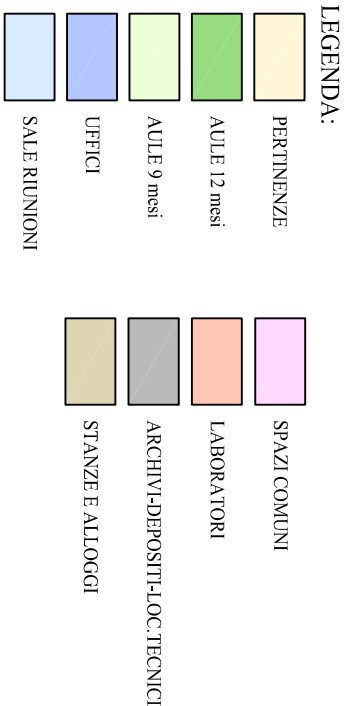


PIANTA PIANO SEMINTERRATO

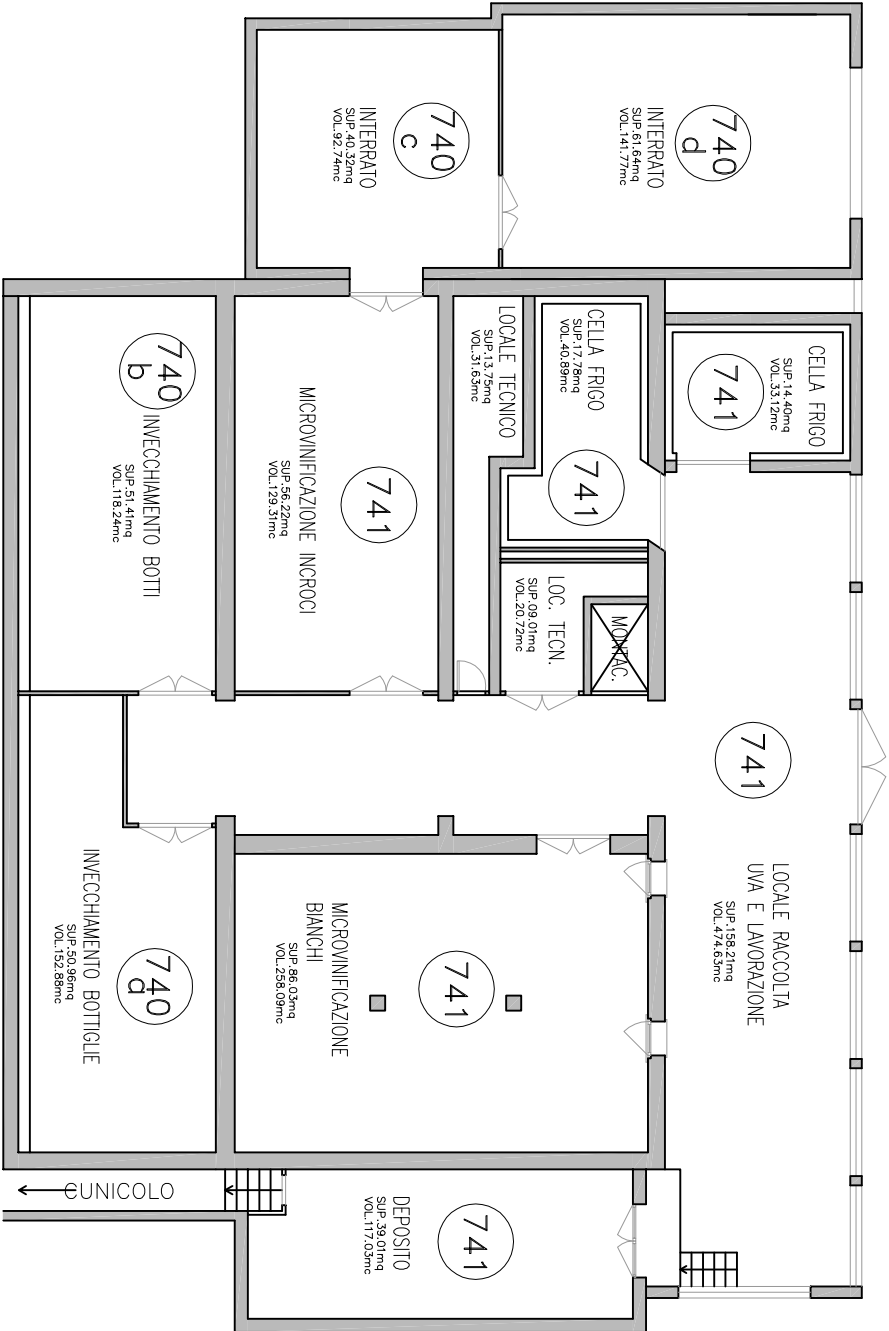

FONDAZIONE EDMUND MACH  
ISTITUTO AGRARIO DI S.MICHELE  
CANTINA DI MICROVINIFICAZIONE

DIREZIONE GENERALE - UFFICIO SERVIZI TECNICI E PATRIMONIO  
scala 1:200