








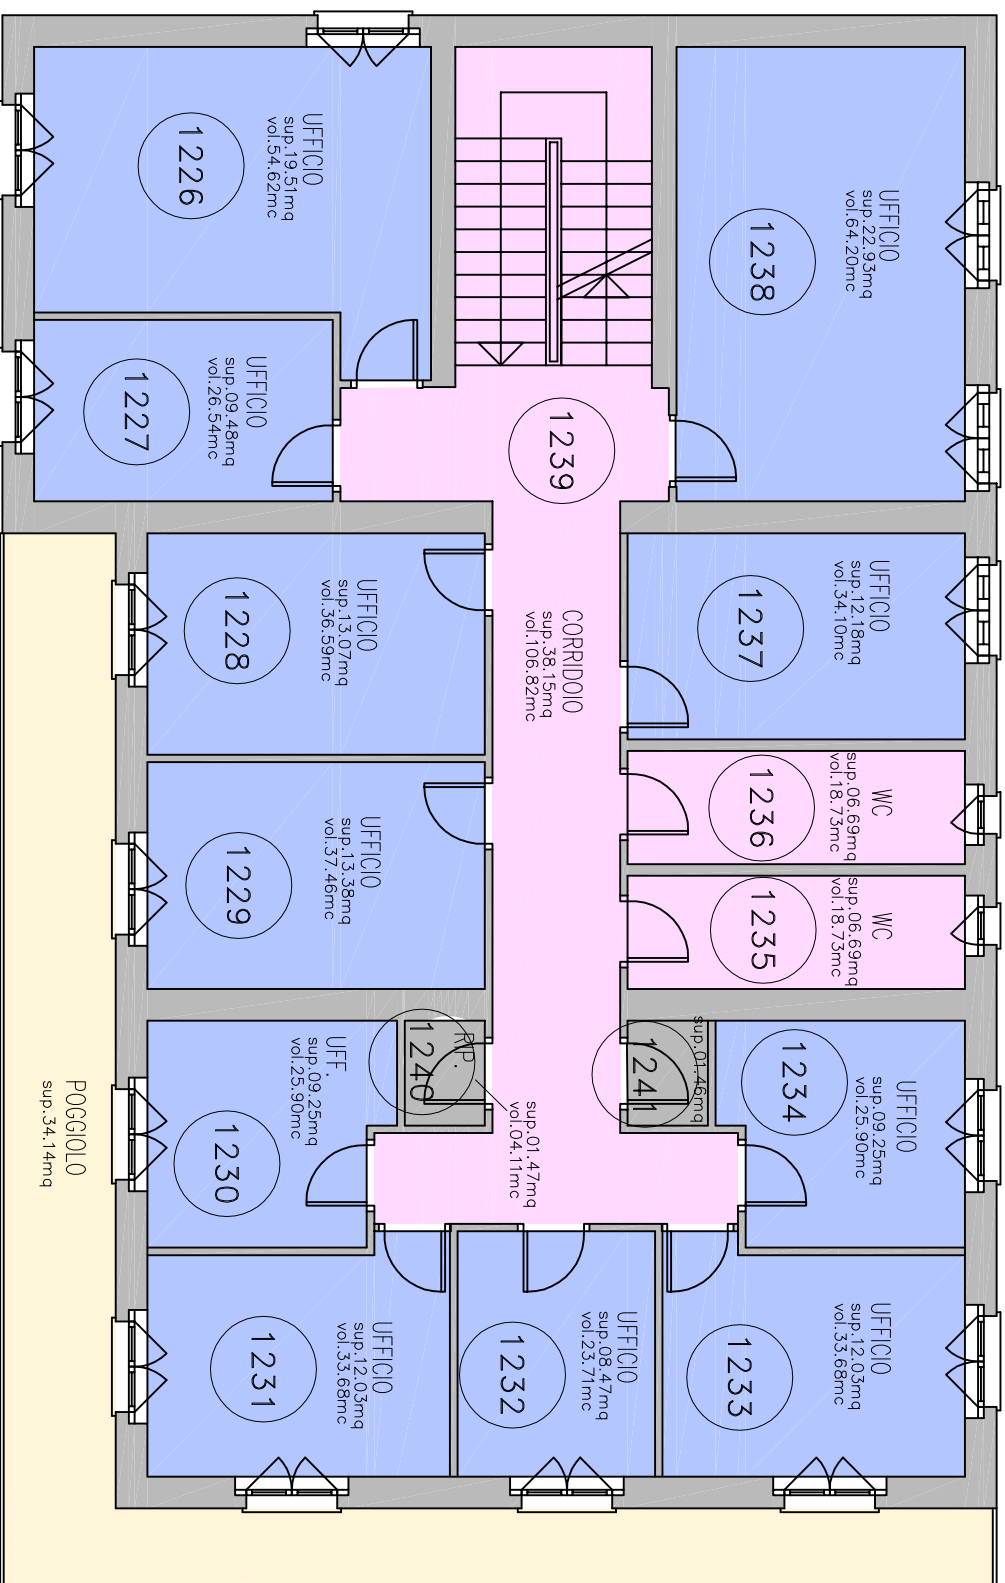


## PIANTA PIANO SECONDO



LEGENDA:

	PERTINENZE		SPAZI COMUNI
	AULE 12 mesi		LABORATORI
	AULE 9 mesi		ARCHIVI-DEPOSITI-LOC. TECNICI
	UFFICI		STANZE E ALLOGGI
	SALE RIUNIONI		

 FONDAZIONE EDMUND MACH  
ISTITUTO AGRARIO DI S.MICHELE  
CENTRO TRASFERIMENTO TECNOLOGICO

**DIREZIONE GENERALE - UFFICIO SERVIZI TECNICI E PATRIMONIO**  
scala 1:100