
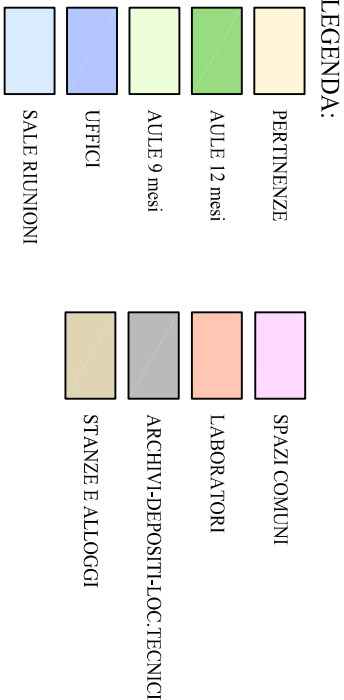


PIANTA PIANO PRIMO

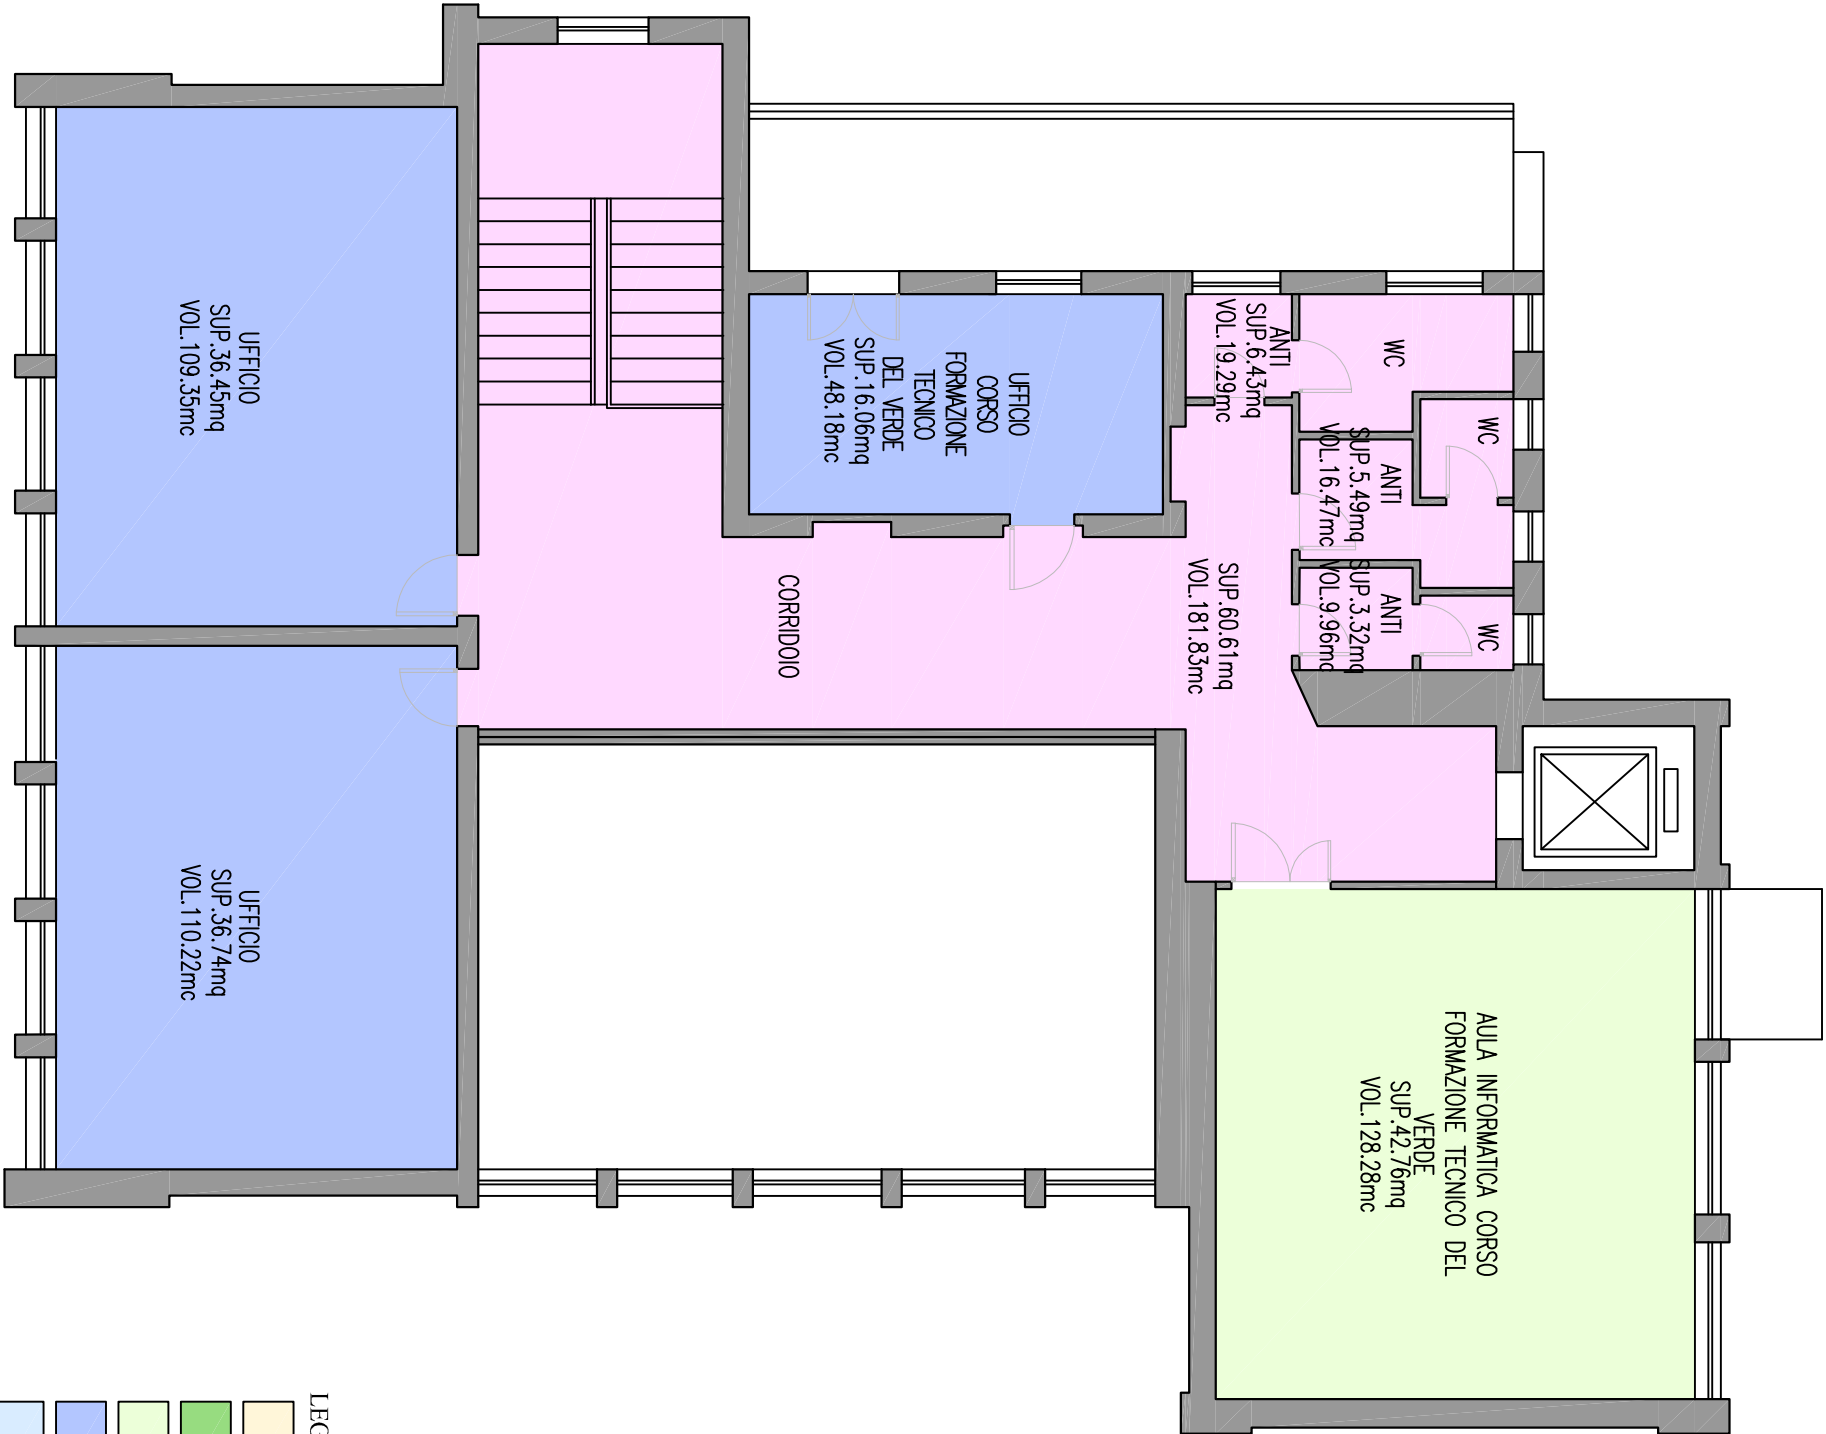

FONDAZIONE EDMUND MACH  
ISTITUTO AGRARIO DI S.MICHELE  
EX. SCUOLA ELEMENTARE

DIREZIONE GENERALE - UFFICIO SERVIZI TECNICI E PATRIMONIO  
scala 1:100