
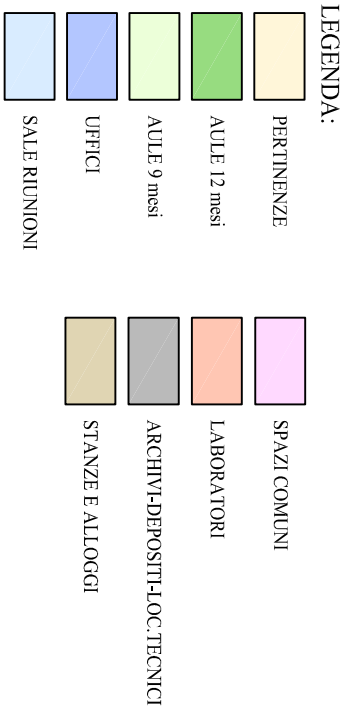


PIANTA PIANO TERRA

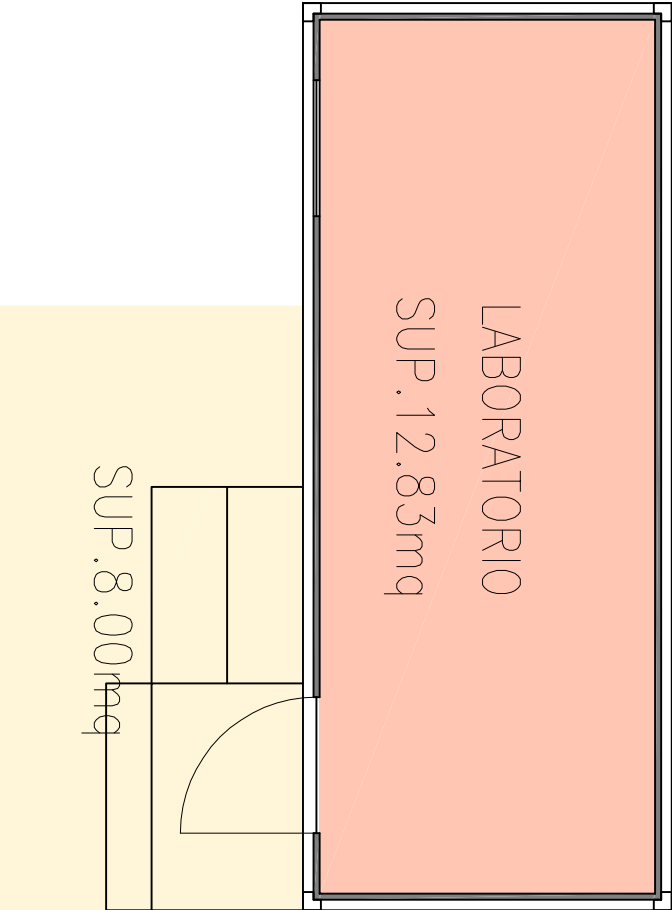

FONDAZIONE EDMUND MACH  
ISTITUTO AGRARIO DI S.MICHELE  
LABORATORIO NUTRIGENOMICA

DIREZIONE GENERALE - UFFICIO SERVIZI TECNICI E PATRIMONIO  
scala 1:50