


PIANTA PIANO SECONDO

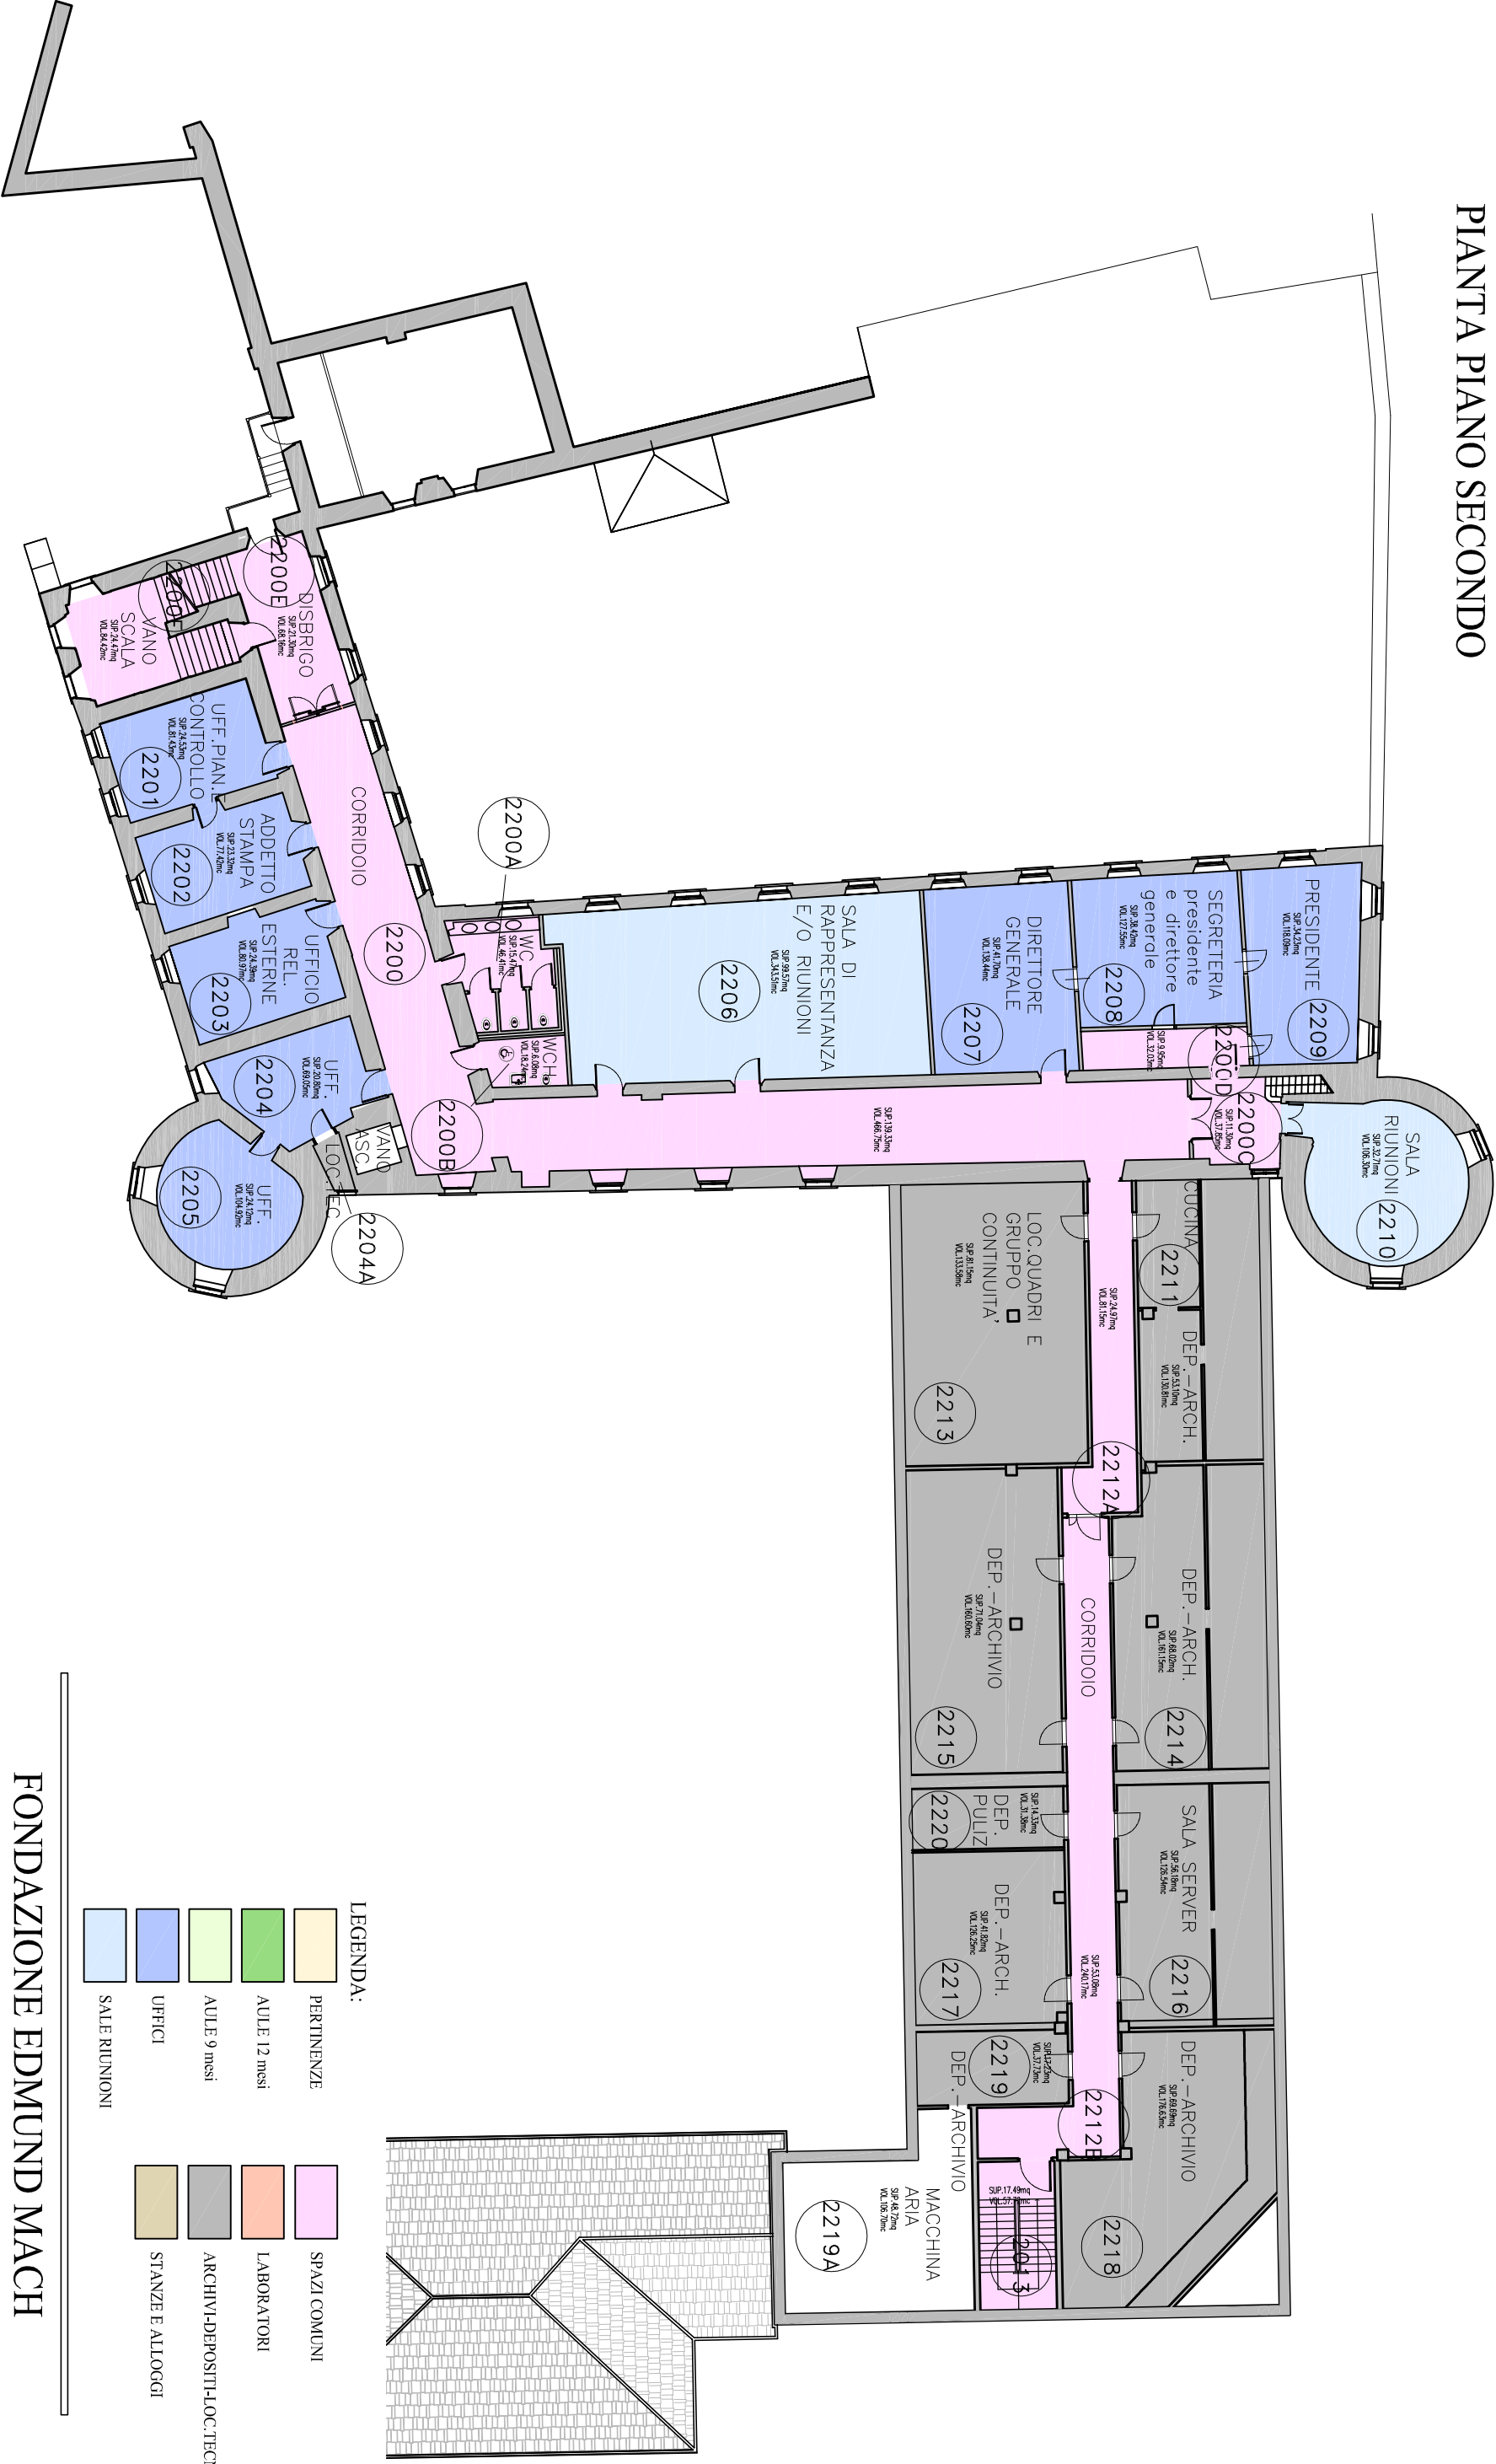

FONDAZIONE EDMUND MACH
ISTITUTO AGRARIO DI S.MICHELE
ANTICO MONASTERO AGOSTINIANO

DIREZIONE GENERALE - UFFICIO SERVIZI TECNICI E PATRIMONIO
scala 1:250