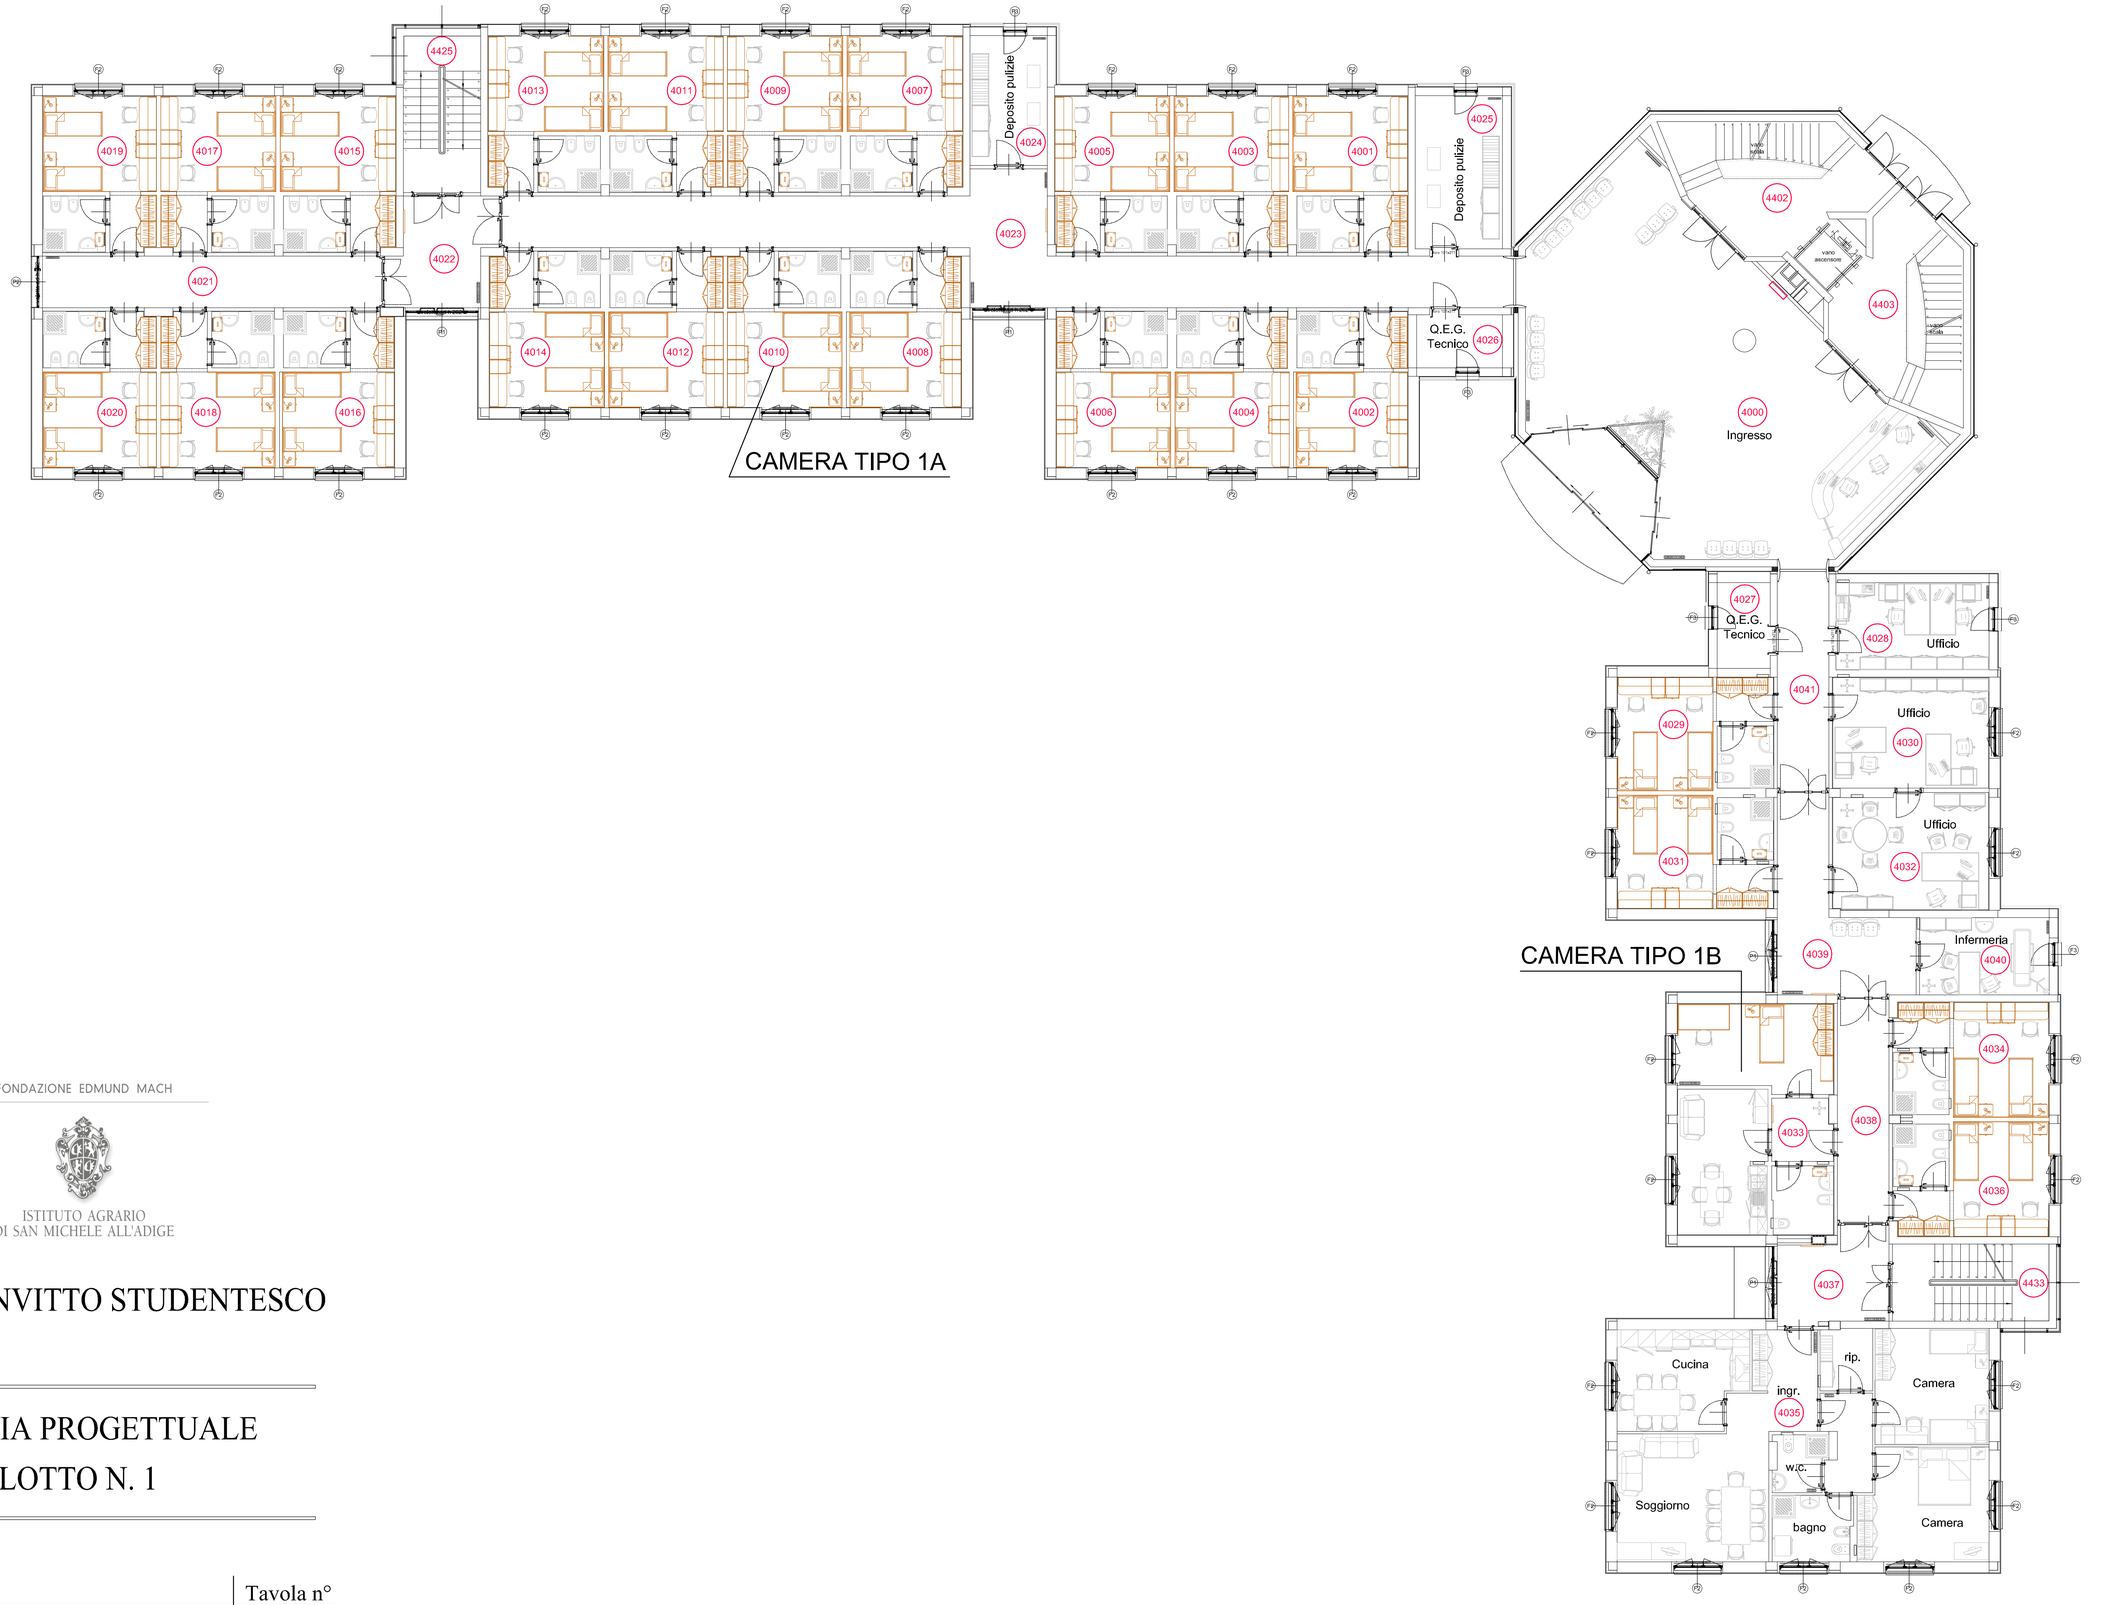

FONDAZIONE EDMUND MACH

ISTITUTO AGRARIO
DI SAN MICHELE ALL'ADIGE

NUOVO CONVITTO STUDENTESCO

TRACCIA PROGETTUALE
LOTTO N. 1

Data 06/03/2008	Tavola n°
PIANTA PIANO TERRA	1/3
scala 1:100	