
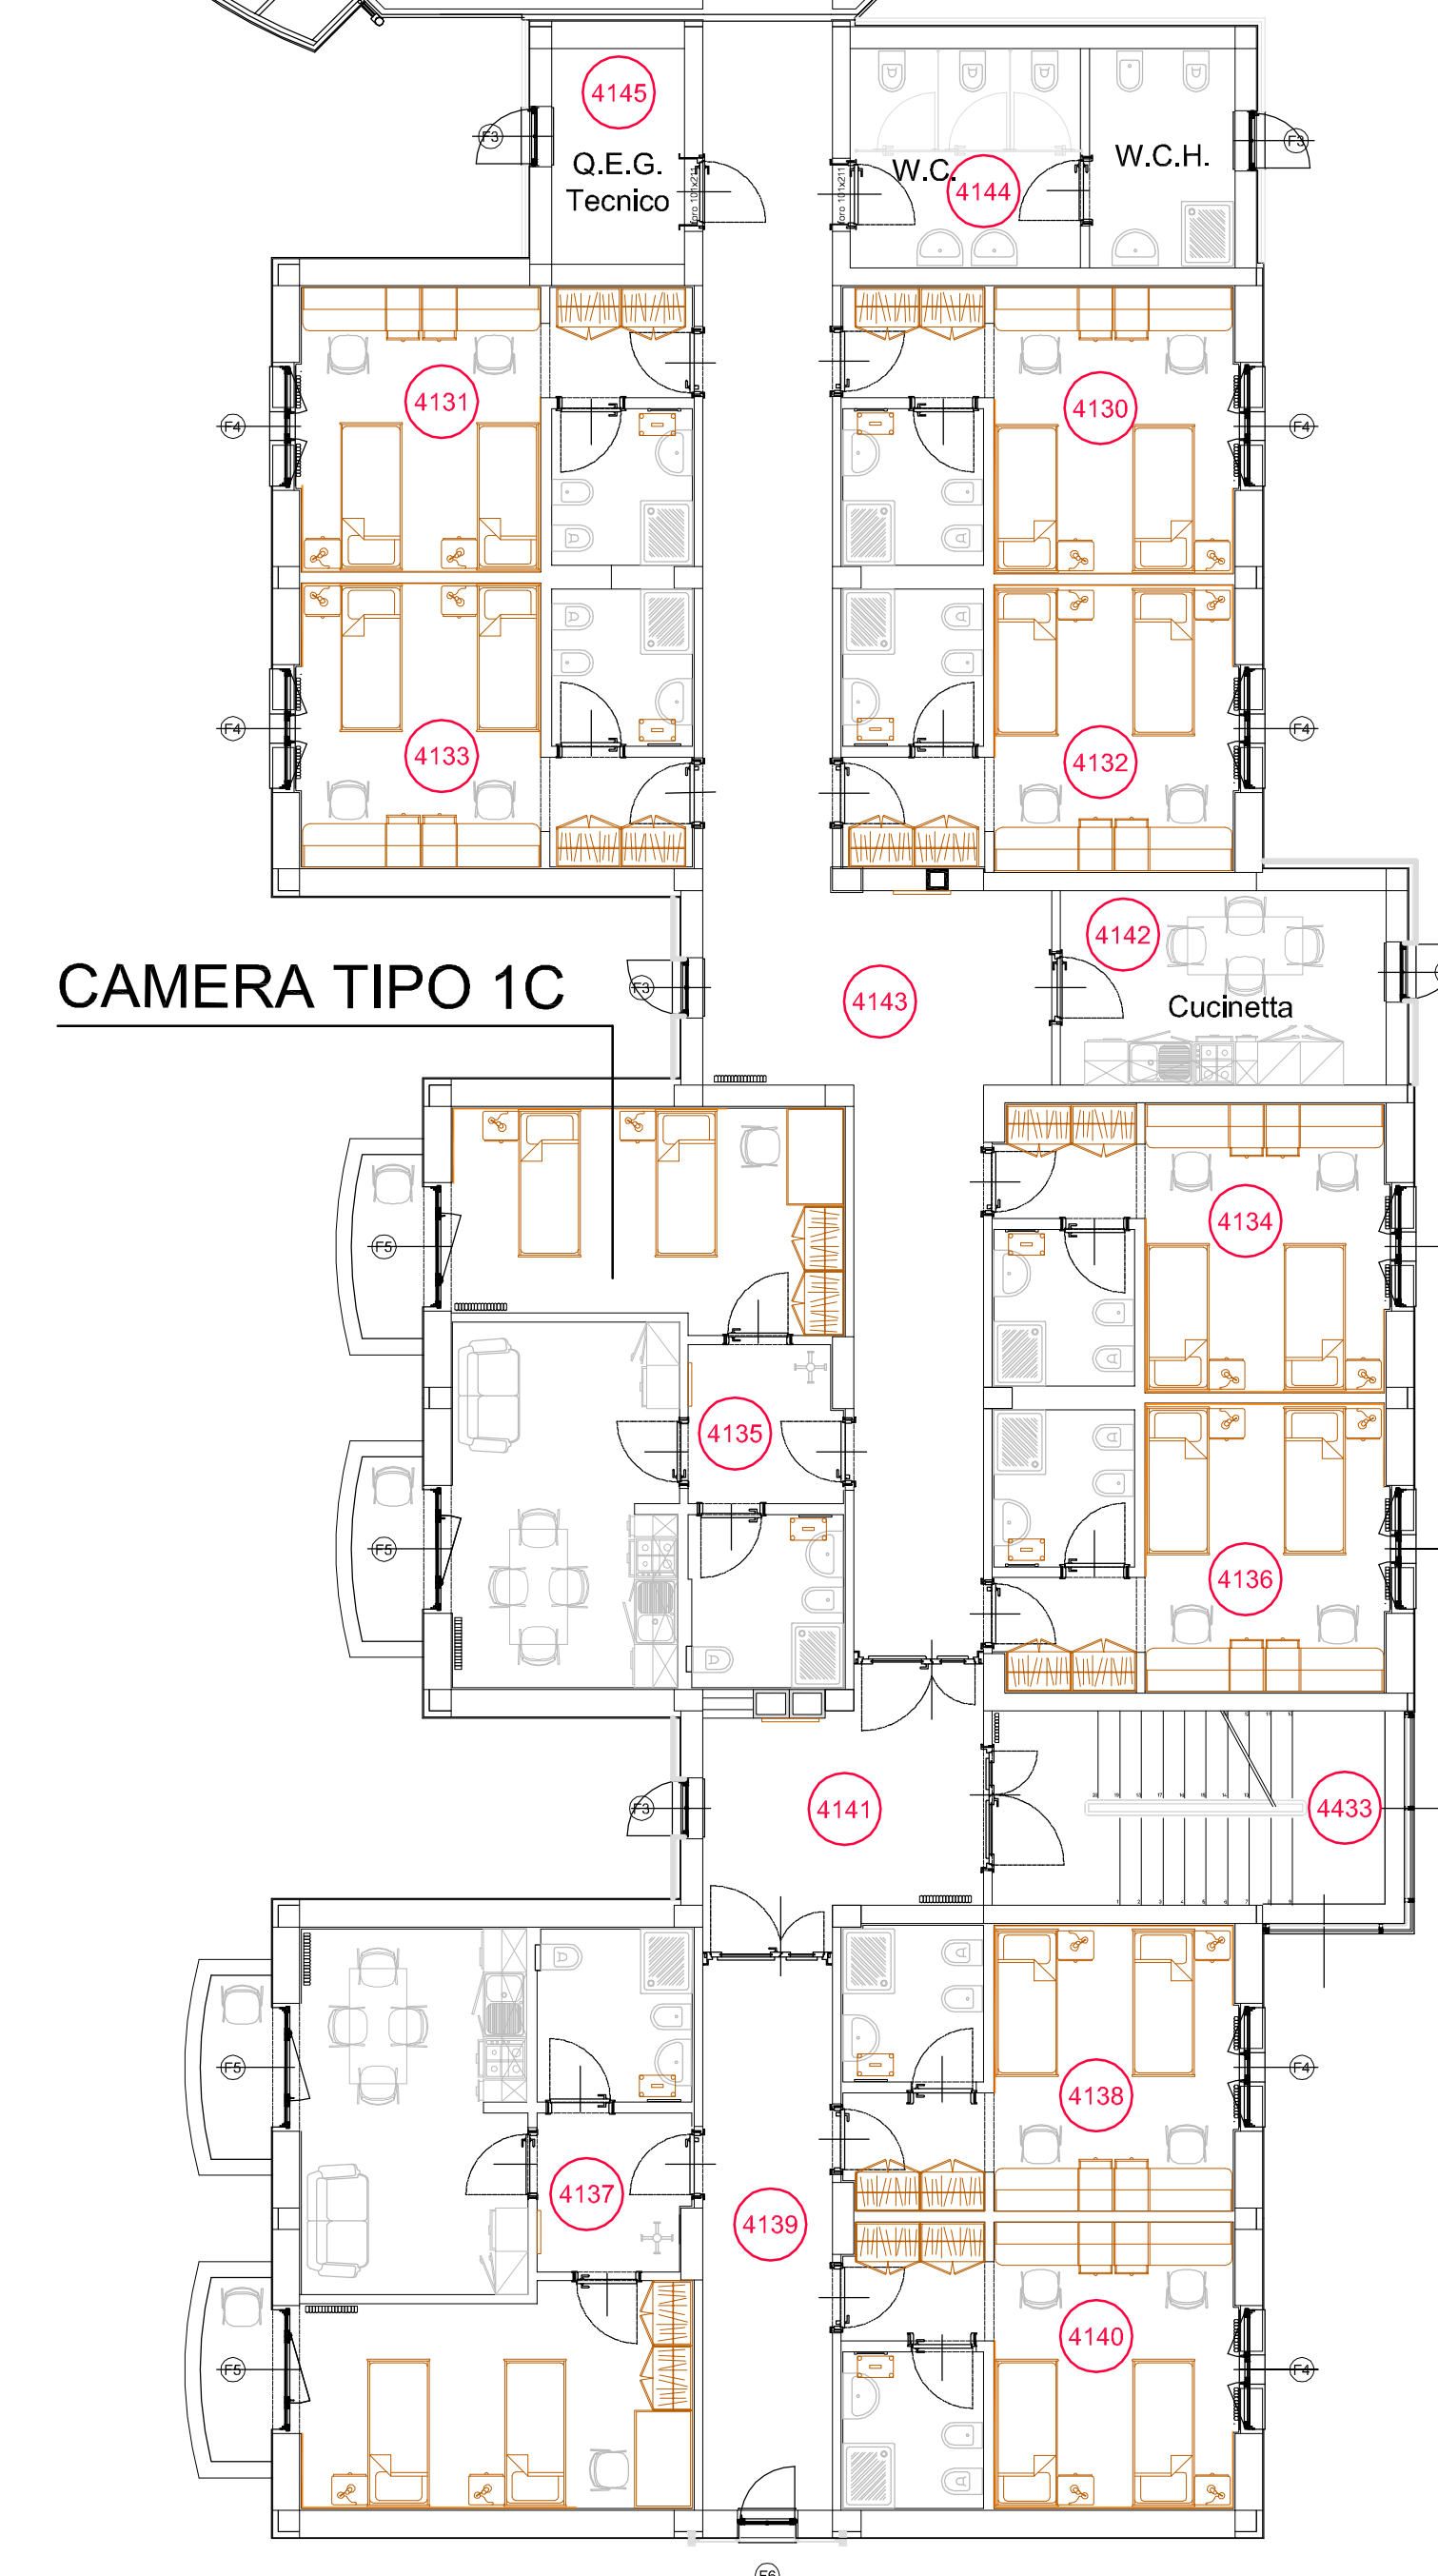



CAMERA TIPO 1A

CAMERA TIPO 1A

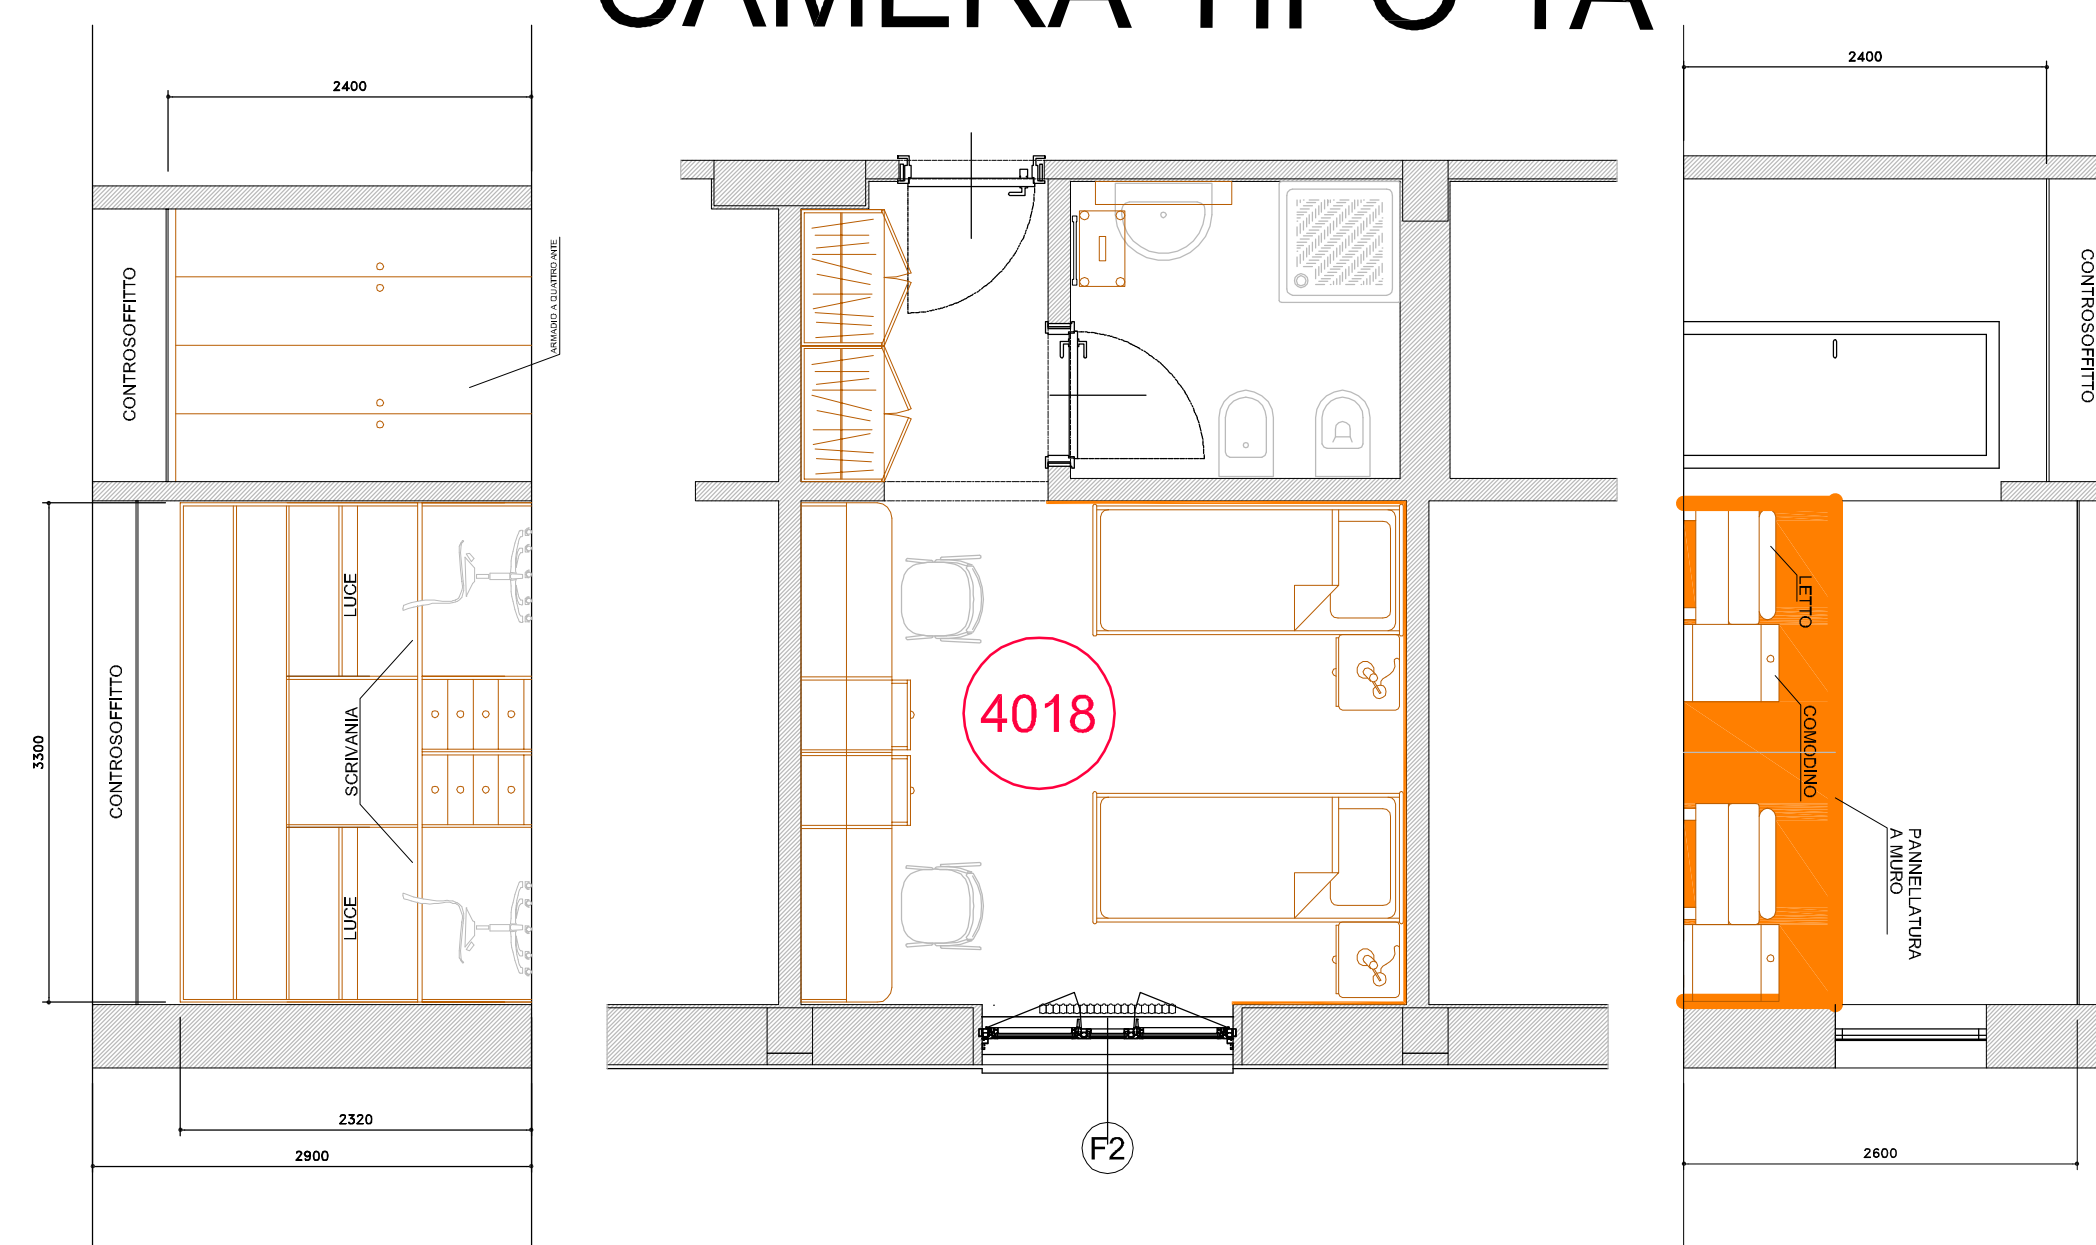

CAMERA TIPO 1C

PARTICOLARI ART. 1A e 1H

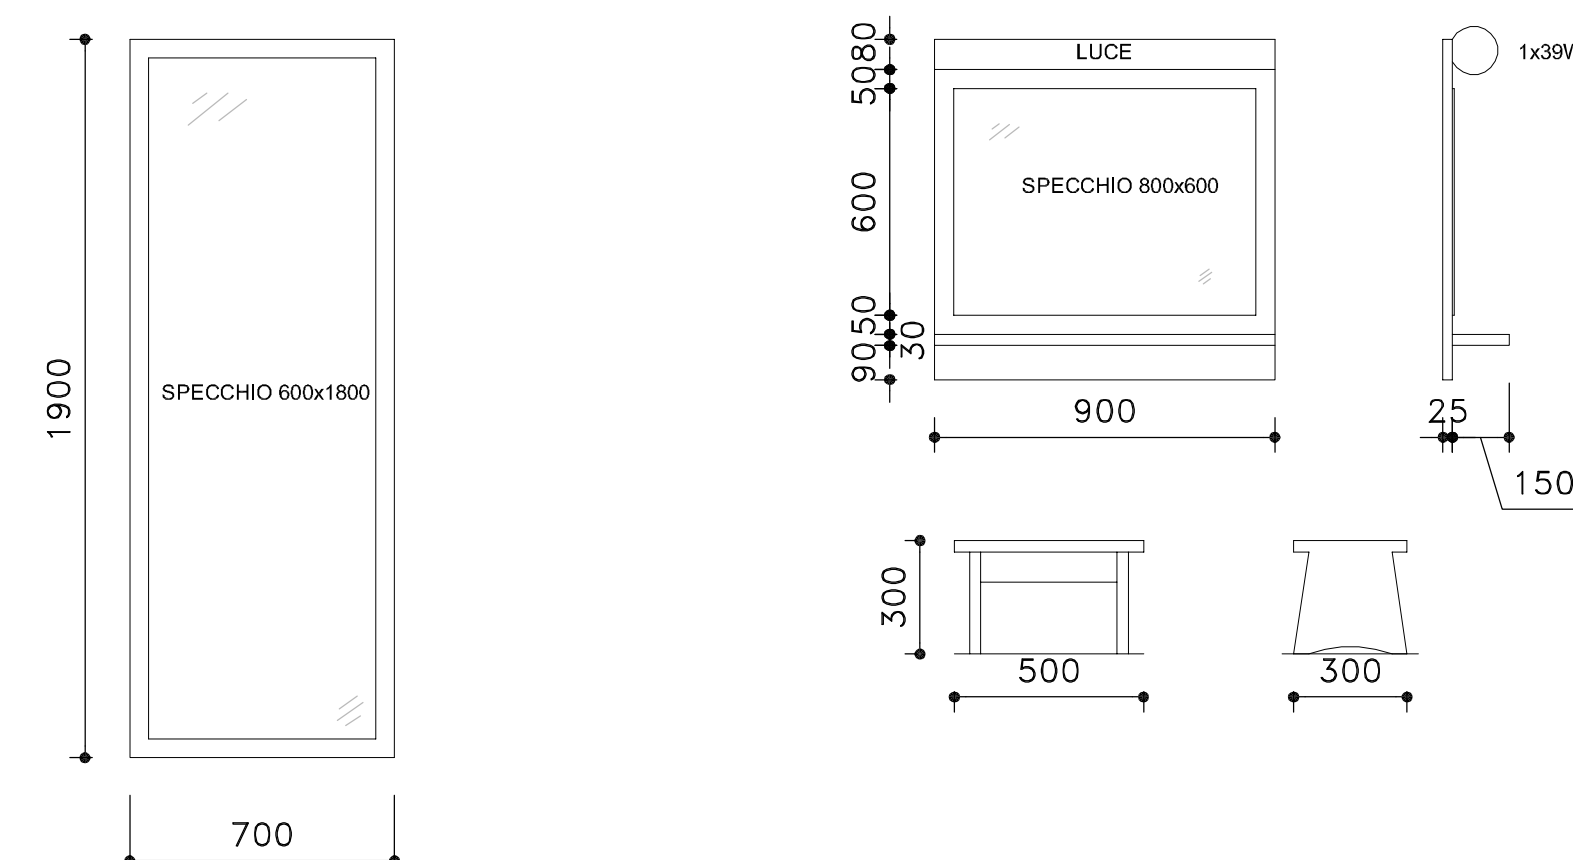

FONDAZIONE EDMUND MACH



ISTITUTO AGRARIO
DI SAN MICHELE ALL'ADIGE

NUOVO CONVITTO STUDENTESCO

TRACCIA PROGETTUALE
LOTTO N. 1