



PIANTA PIANO TERZO

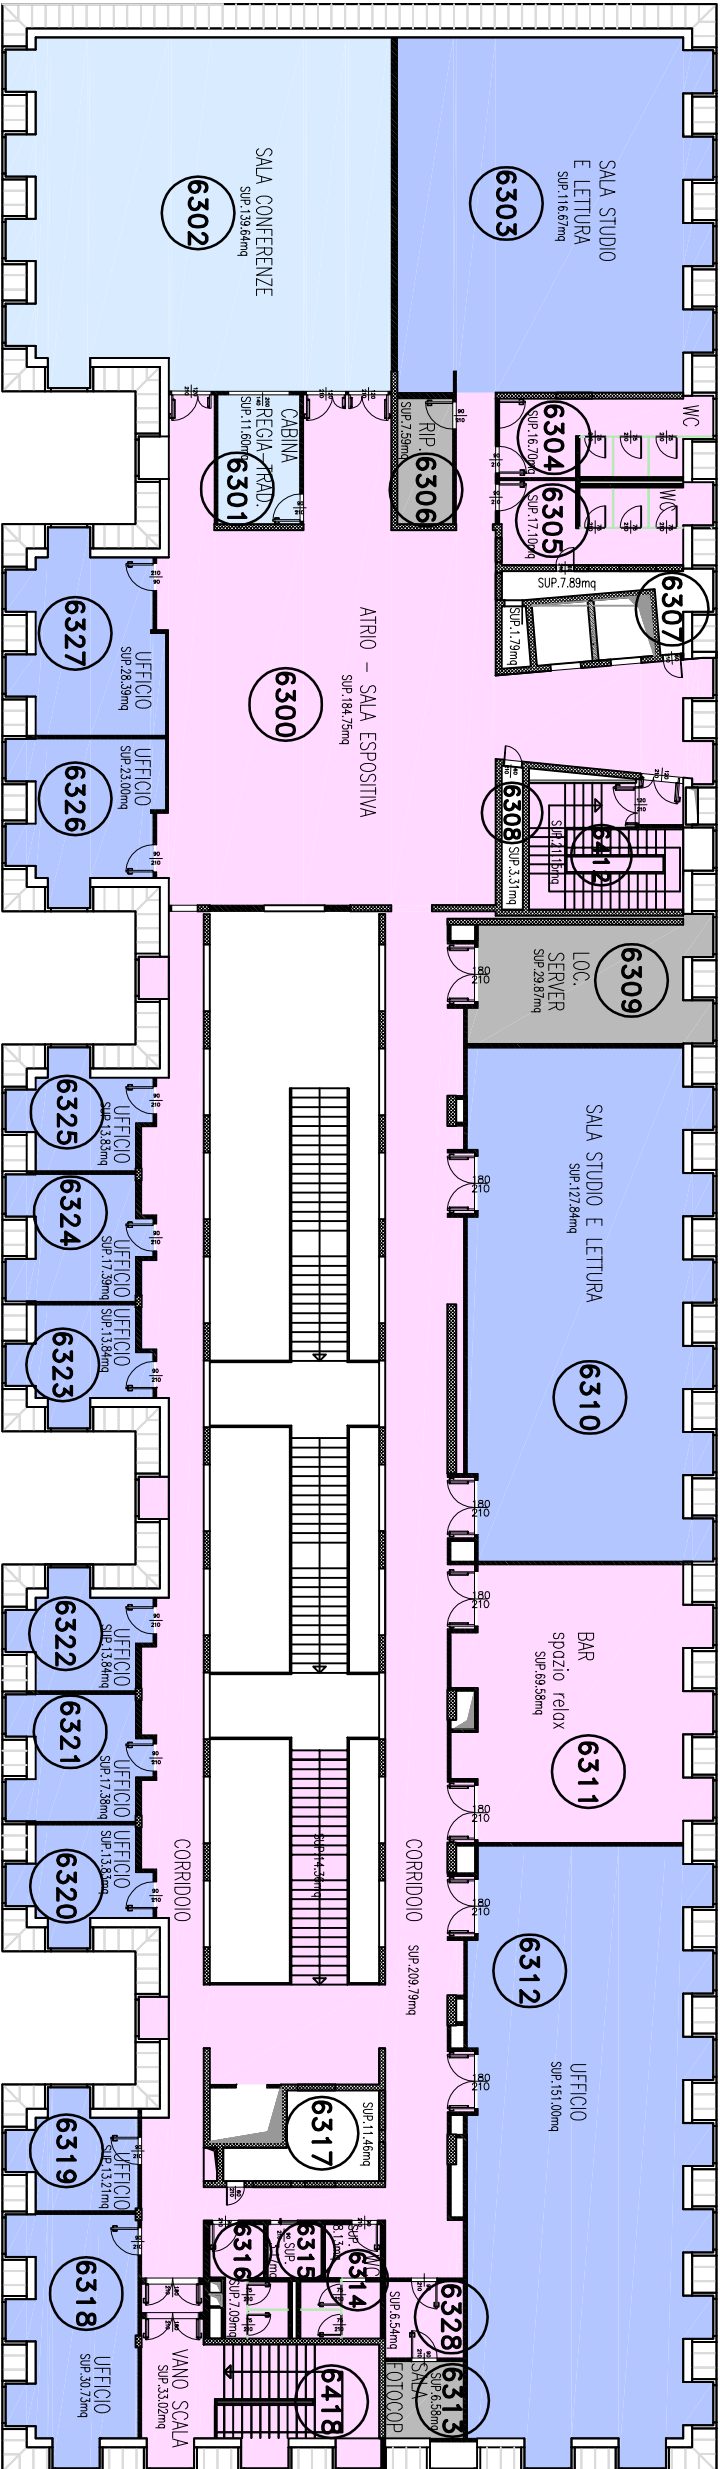

LEGENDA:

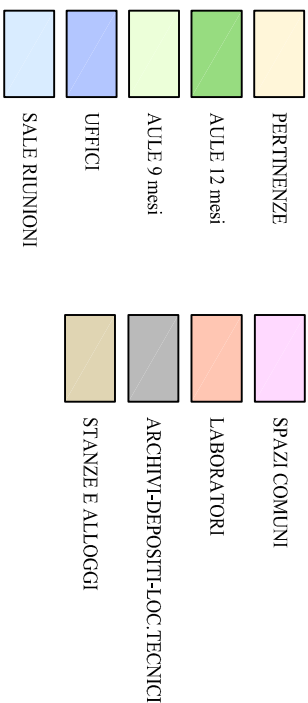

FONDAZIONE EDMUND MACH
ISTITUTO AGRARIO DI S.MICHELE
NUOVA SEDE UNIVERSITARIA