
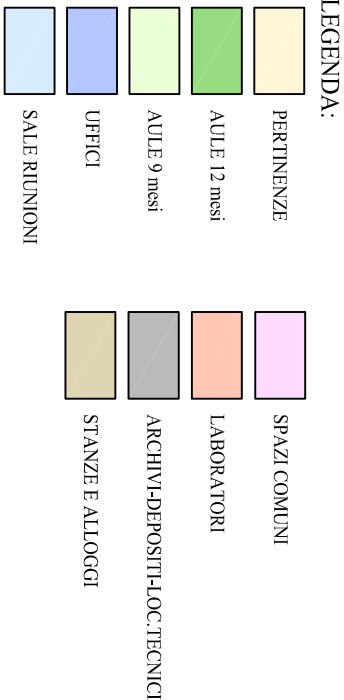


PIANTA PIANO INTERRATO

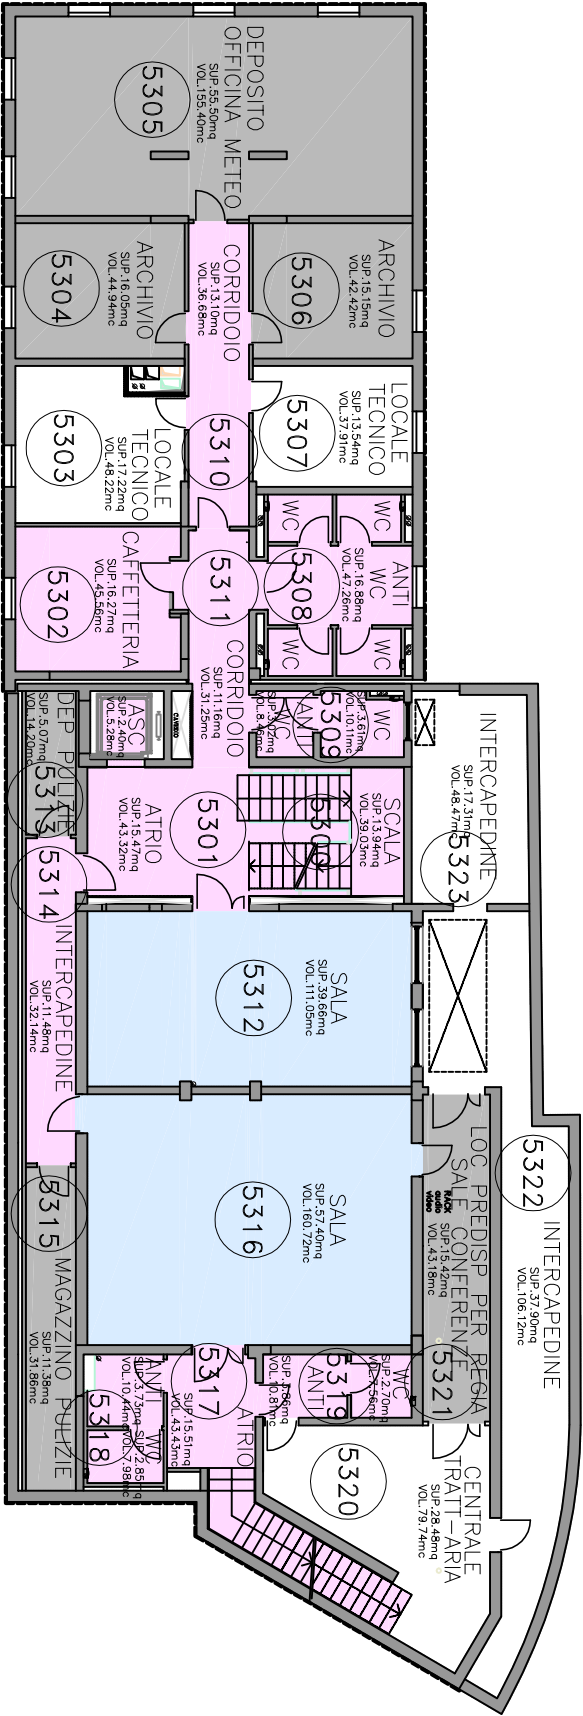

FONDAZIONE EDMUND MACH
ISTITUTO AGRARIO DI S.MICHELE
SEDE CTT