


PIANTA SOPPALCHI

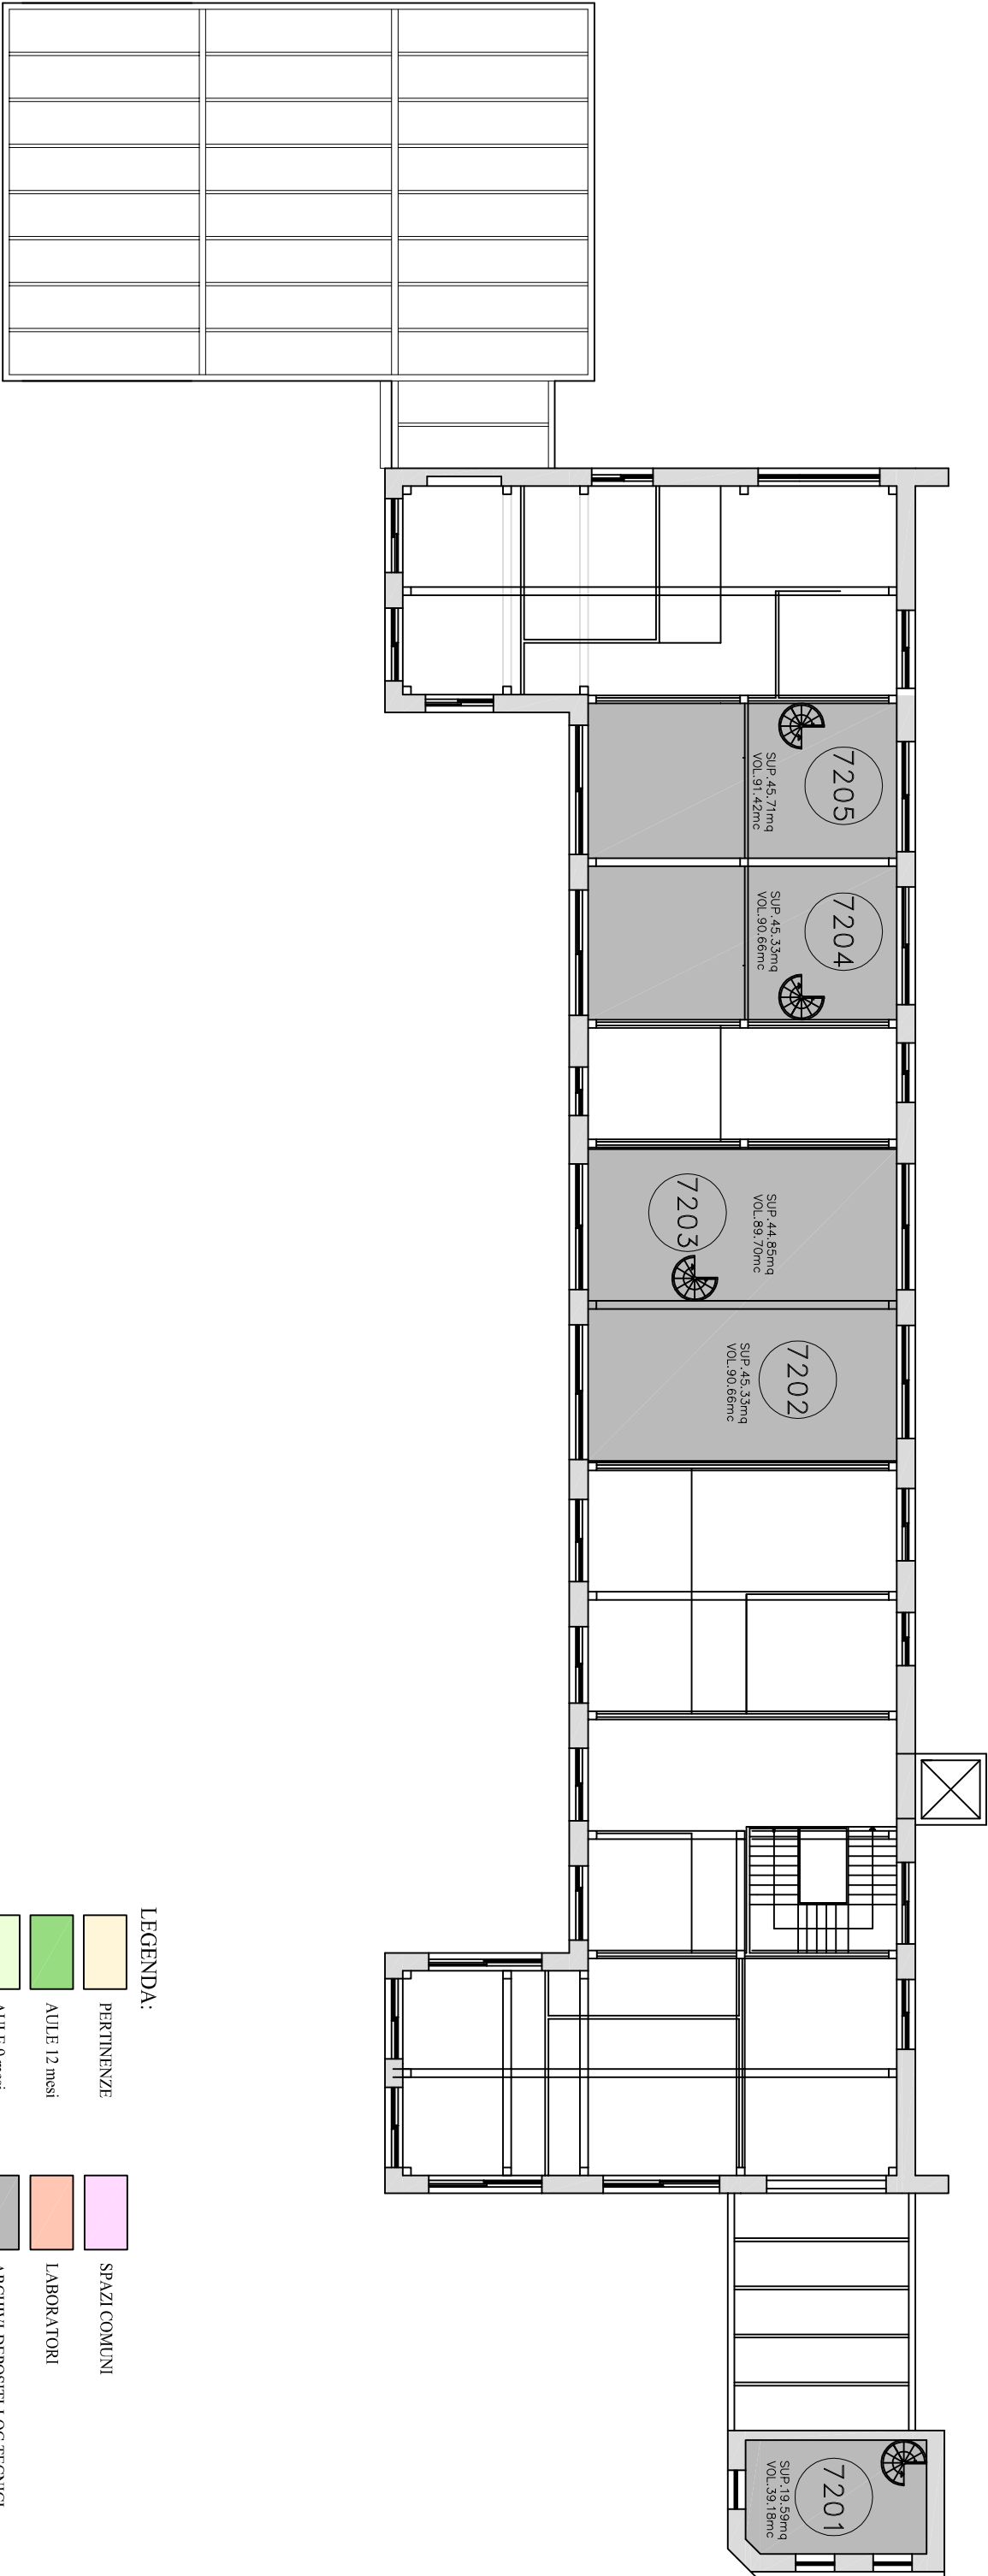

FONDAZIONE EDMUND MACH
ISTITUTO AGRARIO DI S.MICHELE
SEDE DI VIGALZANO - PERGINE

DIREZIONE GENERALE - UFFICIO SERVIZI TECNICI E PATRIMONIO
scala 1:200