


PIANTA PIANO TERRA

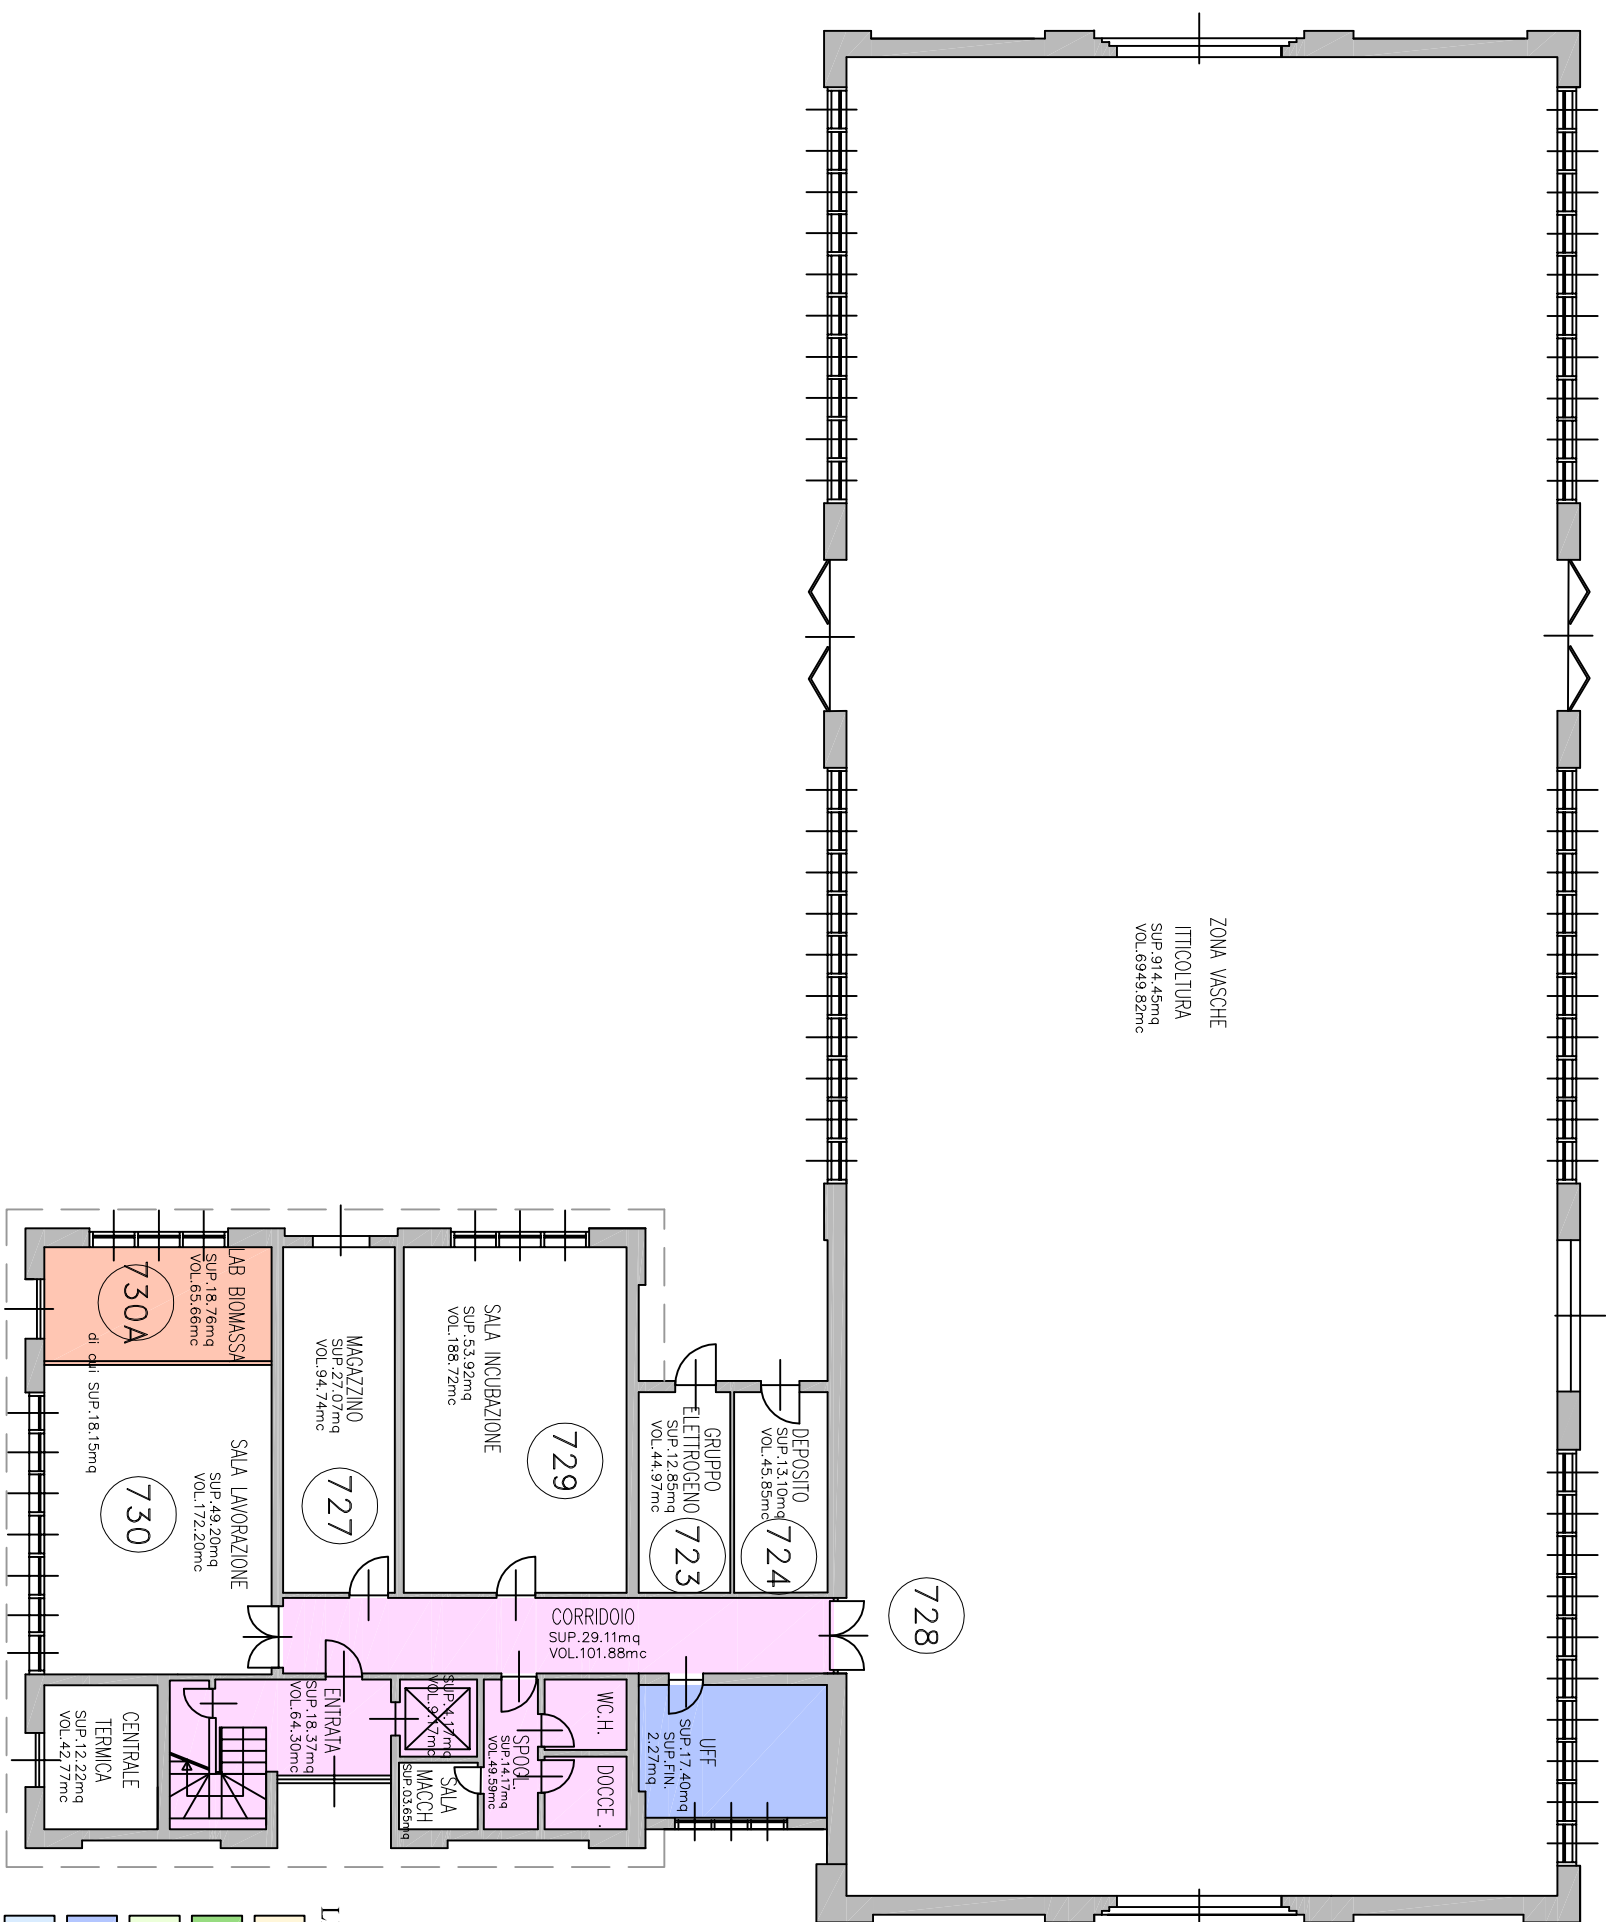

ZONA VASCHE
ITTICOLTURA
SUP. 914.45mq
VOL. 6949.82mc

LEGENDA:

PERTINENZE	SPAZI COMUNI
AULE 12 mesi	LABORATORI
AULE 9 mesi	ARCHIVI+DEPOSITI+LOC. TECNICI
UFFICI	STANZE E ALLOGGI
SALE RIUNIONI	

FONDAZIONE EDMUND MACH
ISTITUTO AGRARIO DI S.MICHELE
CENTRO ITTICO