


PIANTA PIANO TERRA

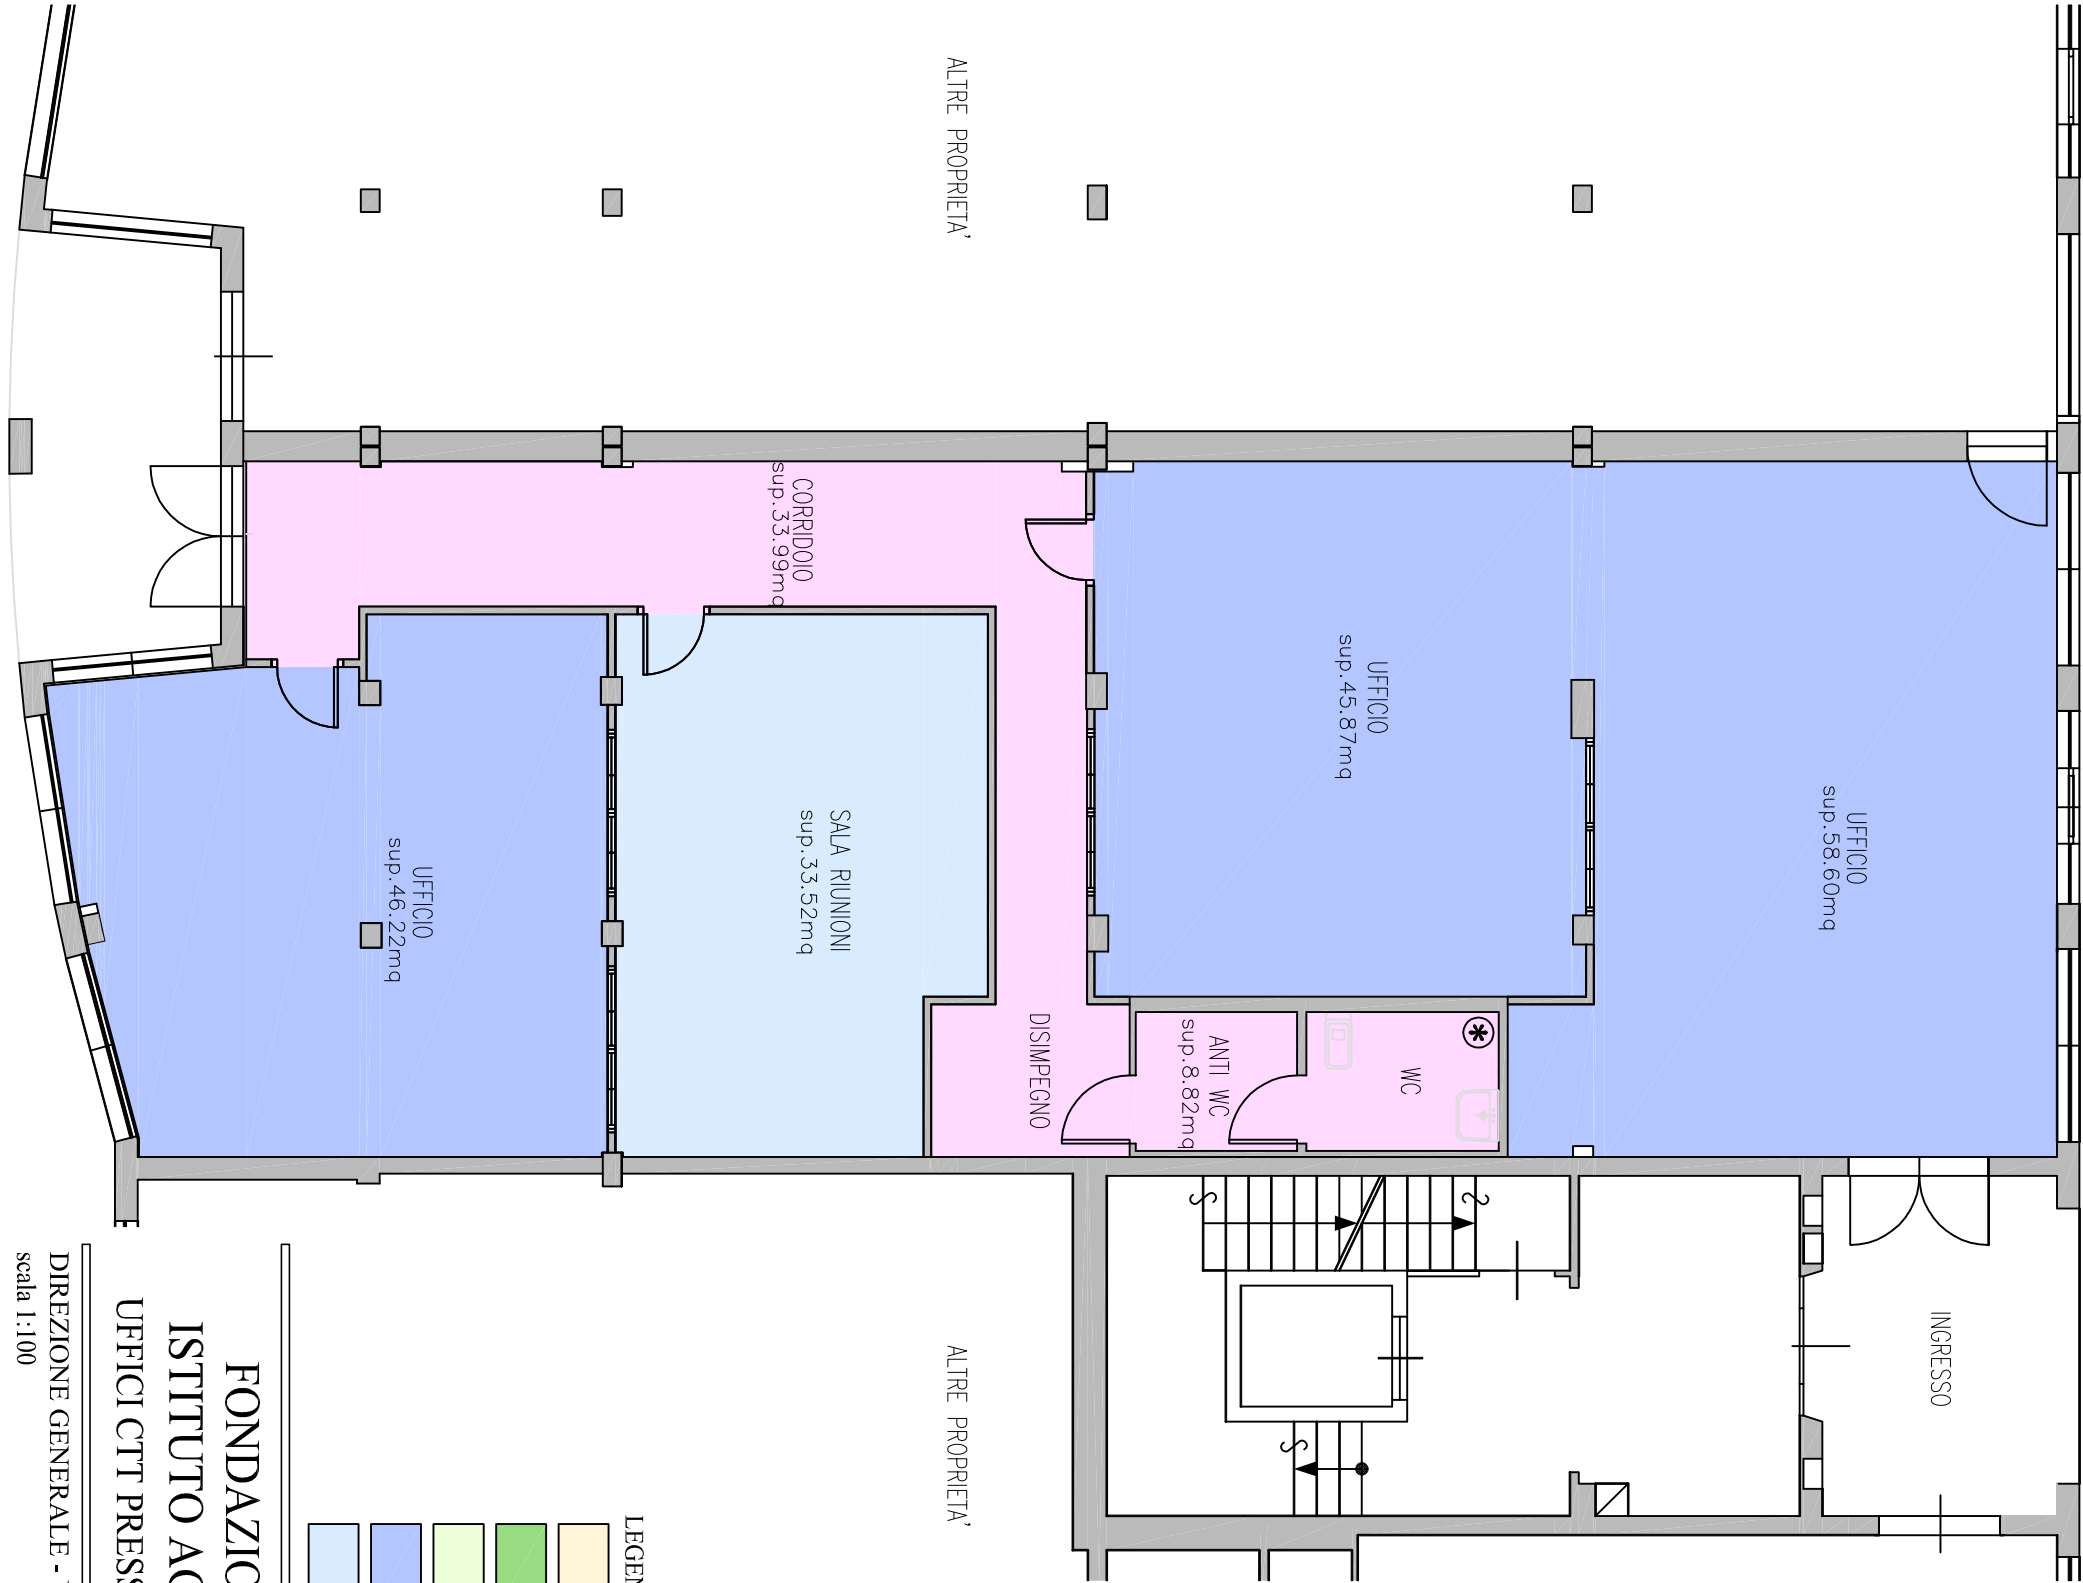

LEGENDA:

PERTINENZE	SPAZI COMUNI
AULE 12 mesi	LABORATORI
AULE 9 mesi	ARCHIVI-DEPOSITI-LOC. TECNICI
UFFICI	STANZE E ALLOGGI
SALE RIUNIONI	