

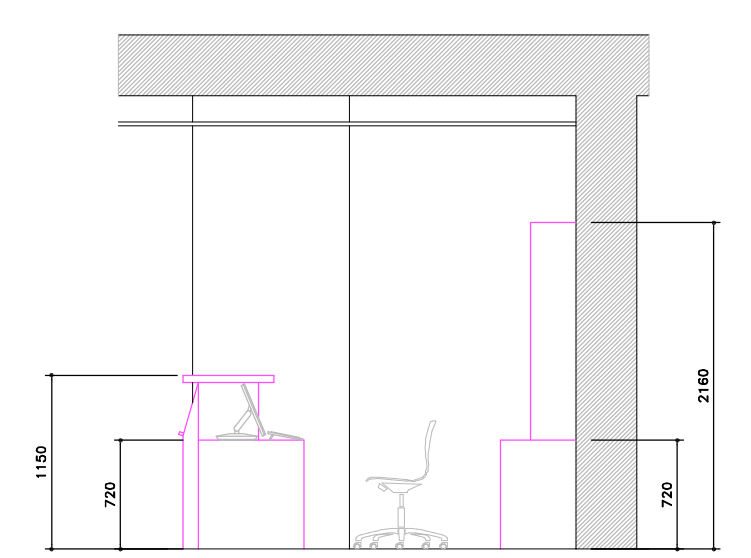
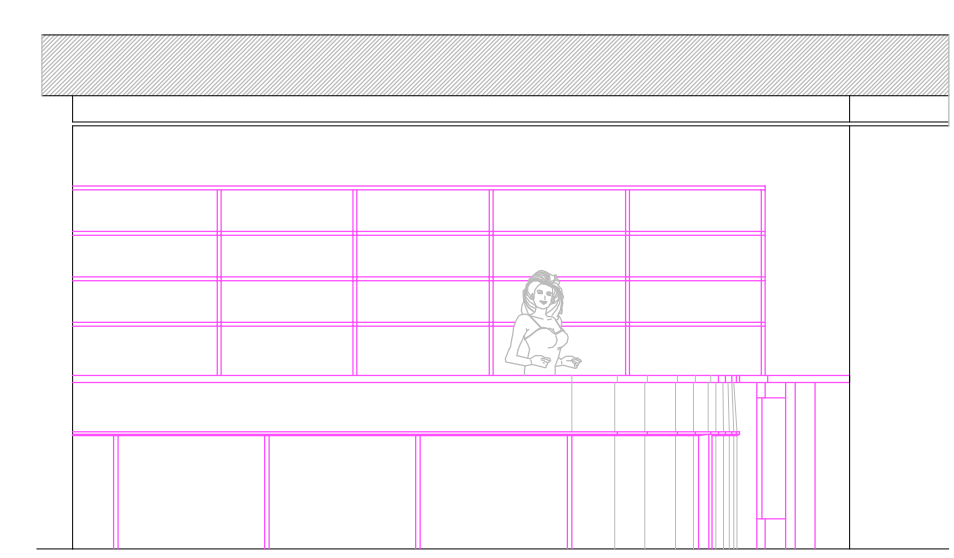


PARTICOLARI ART. 4U

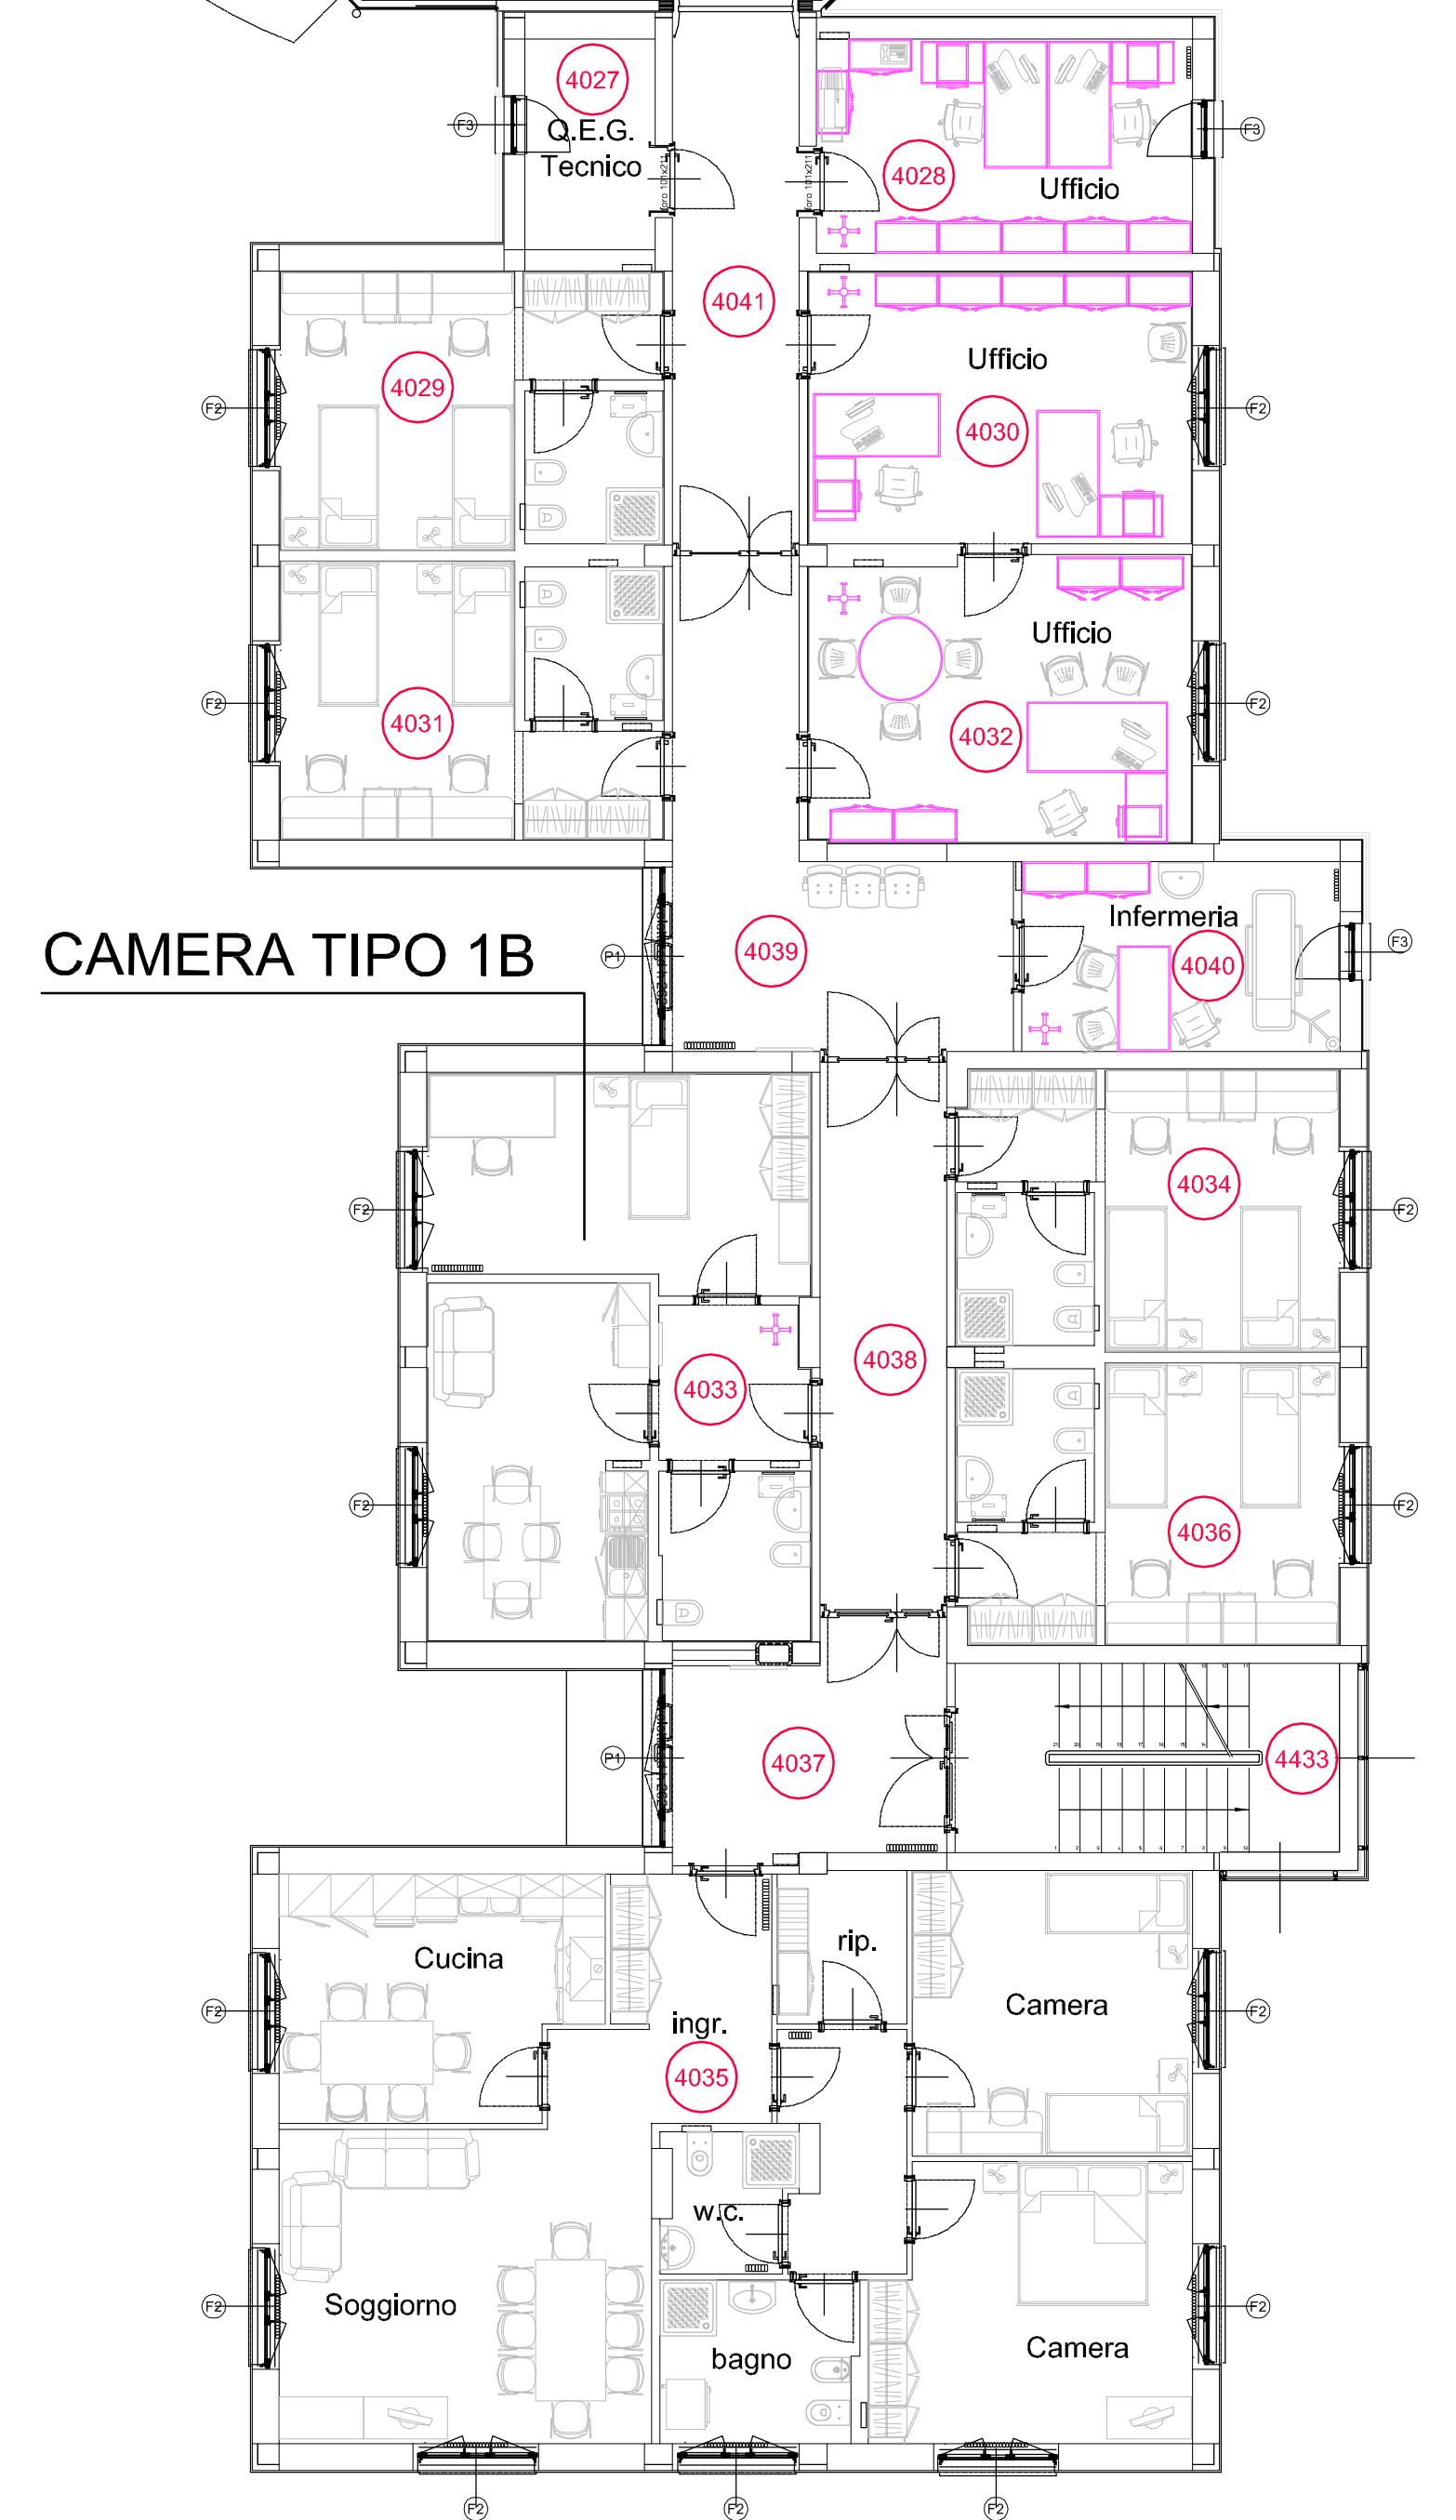

FONDAZIONE EDMUND MACH

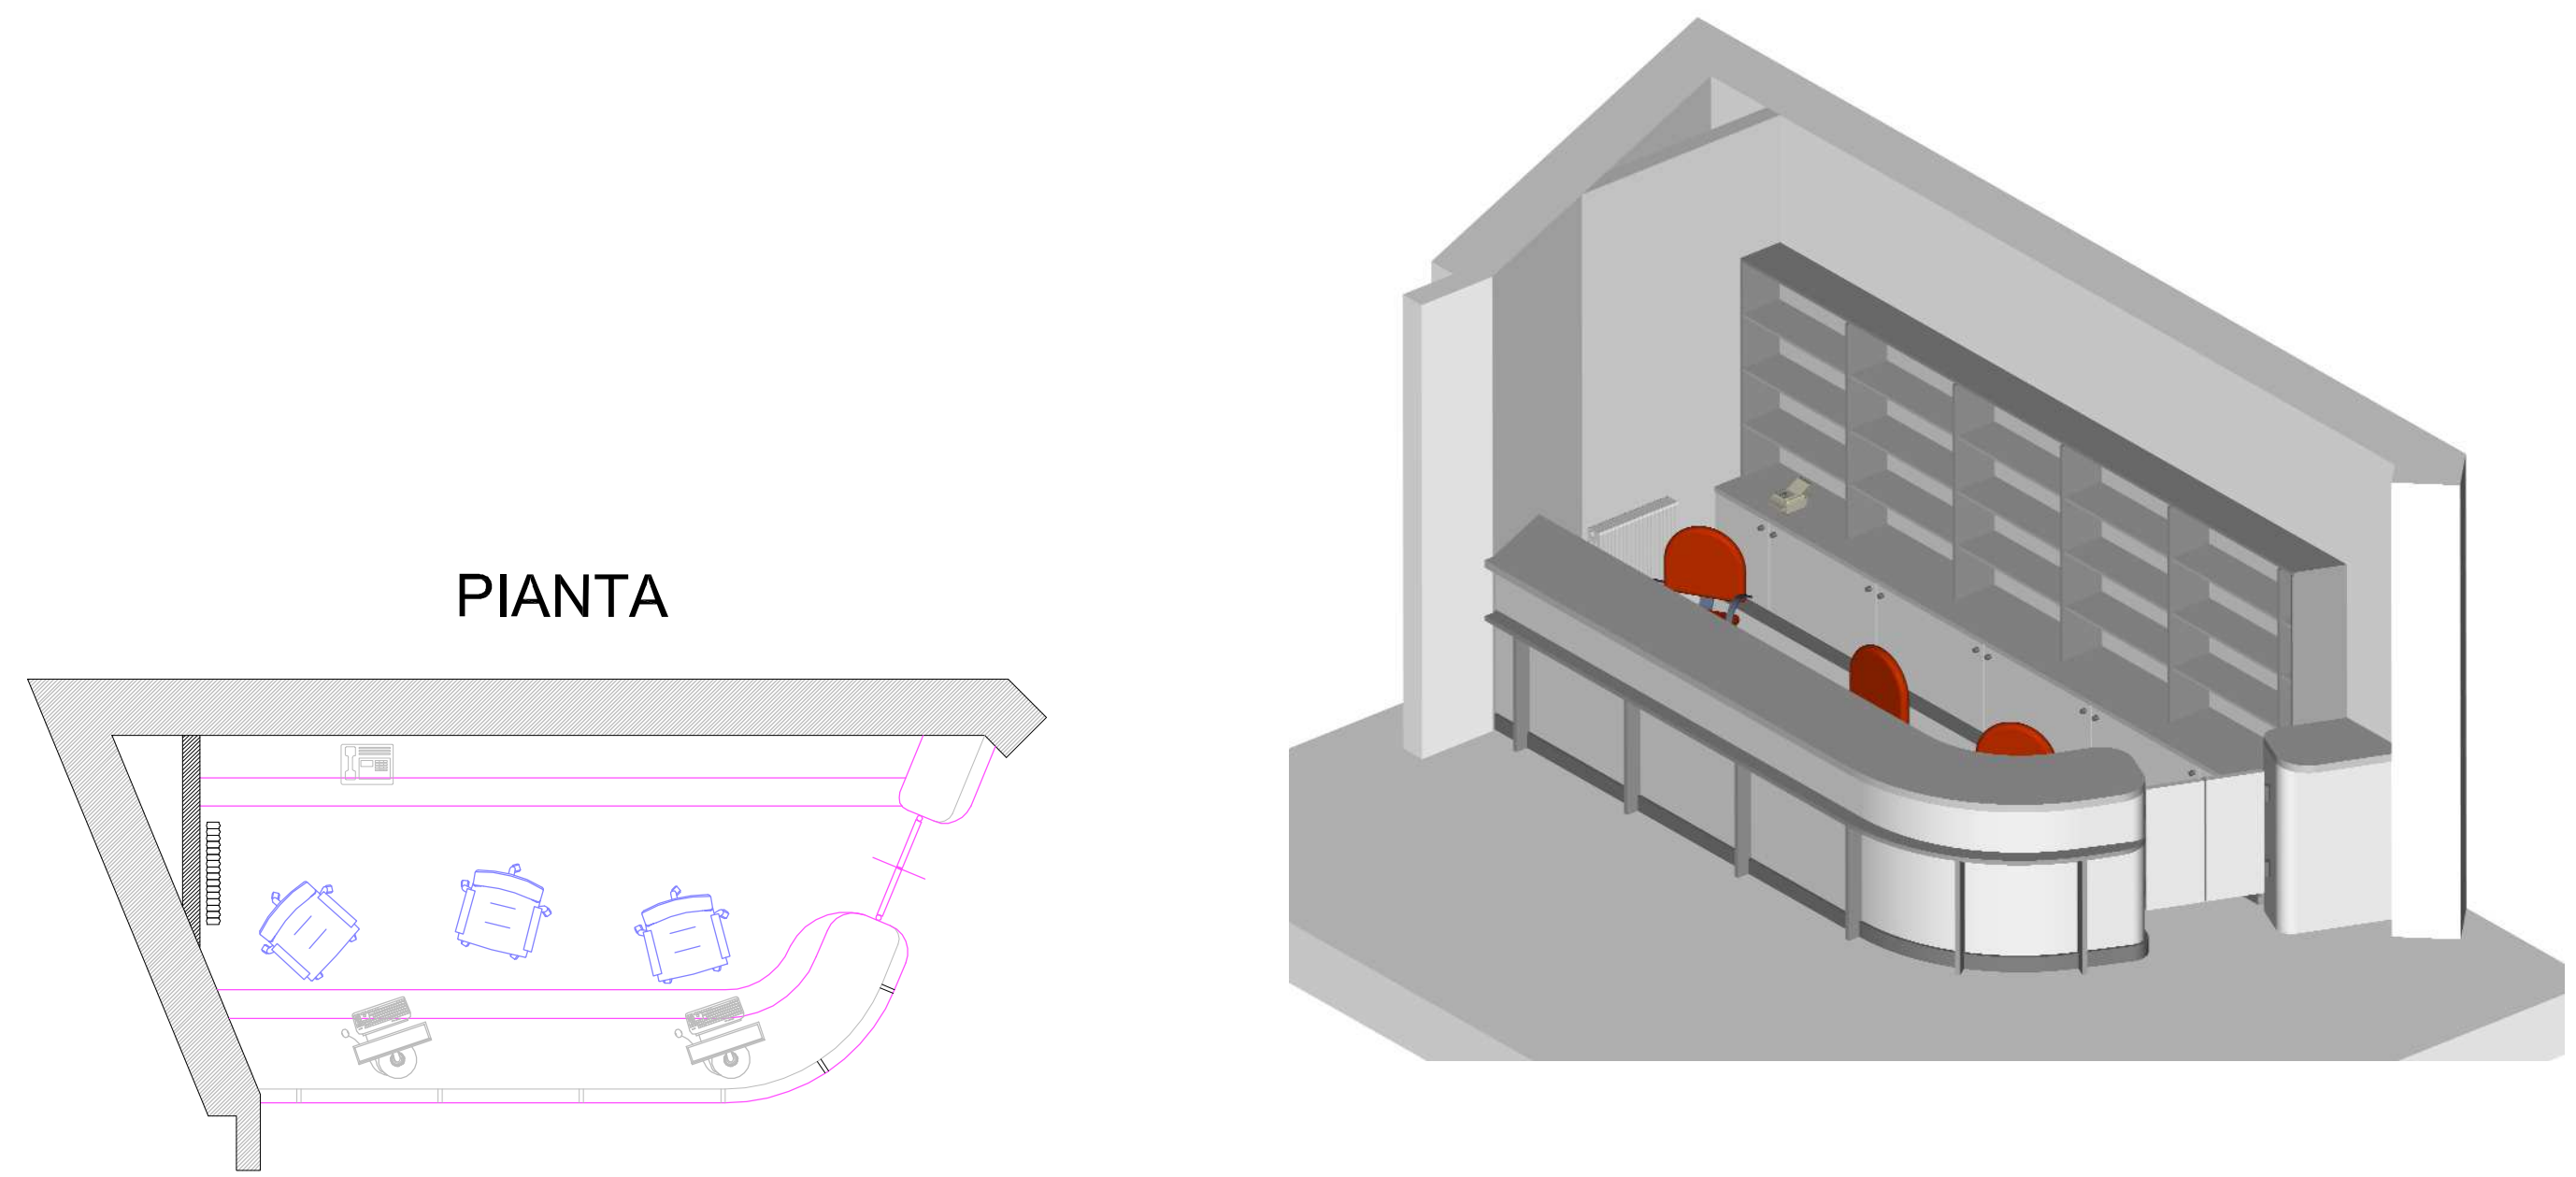

ISTITUTO AGRARIO
DI SAN MICHELE ALL'ADIGE

NUOVO CONVITTO STUDENTESCO

TRACCIA PROGETTUALE LOTTO N. 4