




PARTICOLARI BLOCCO SOGGIORNO art. 2A

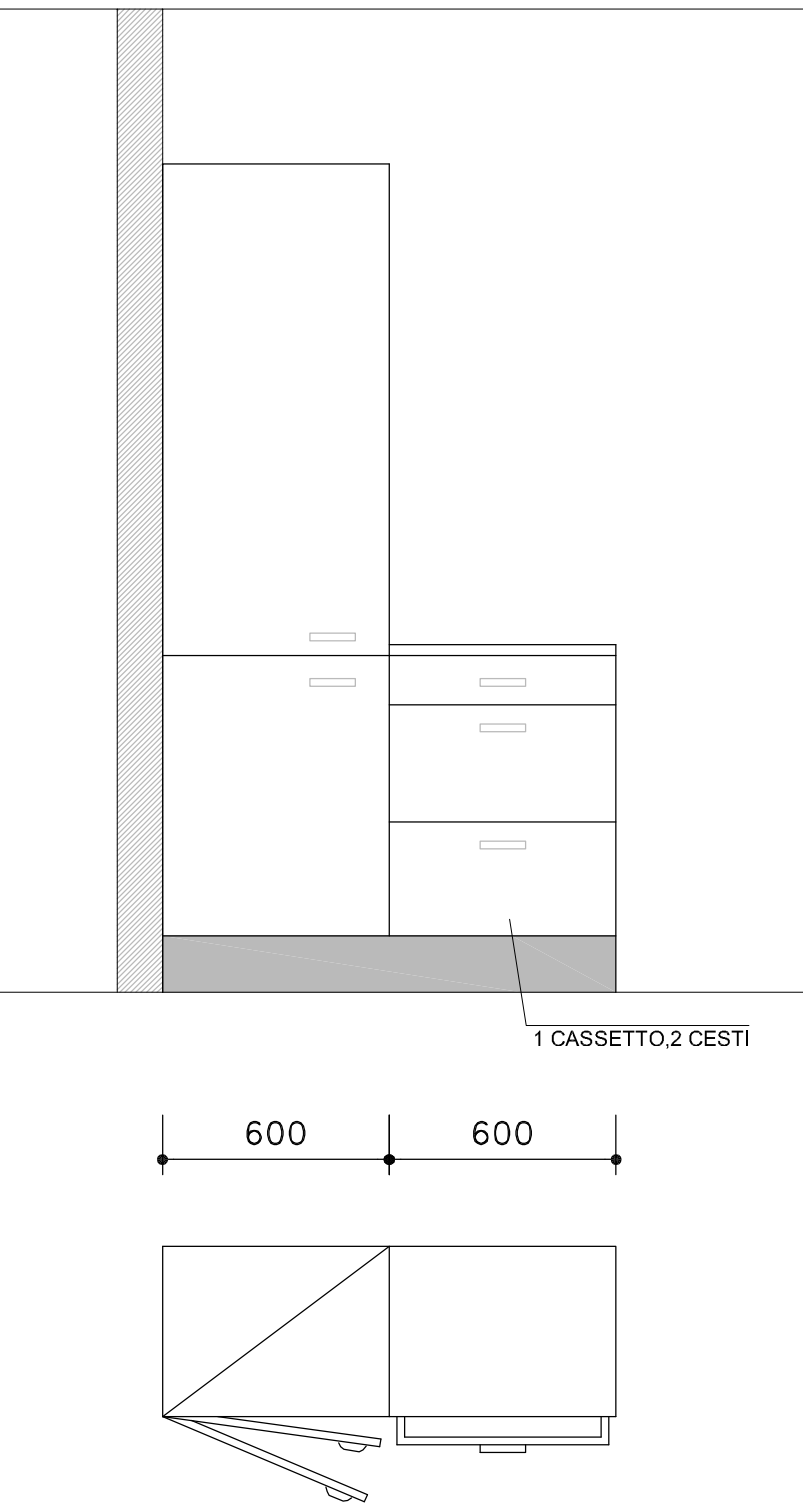


PARTICOLARI BLOCCO CUCINA art. 2A

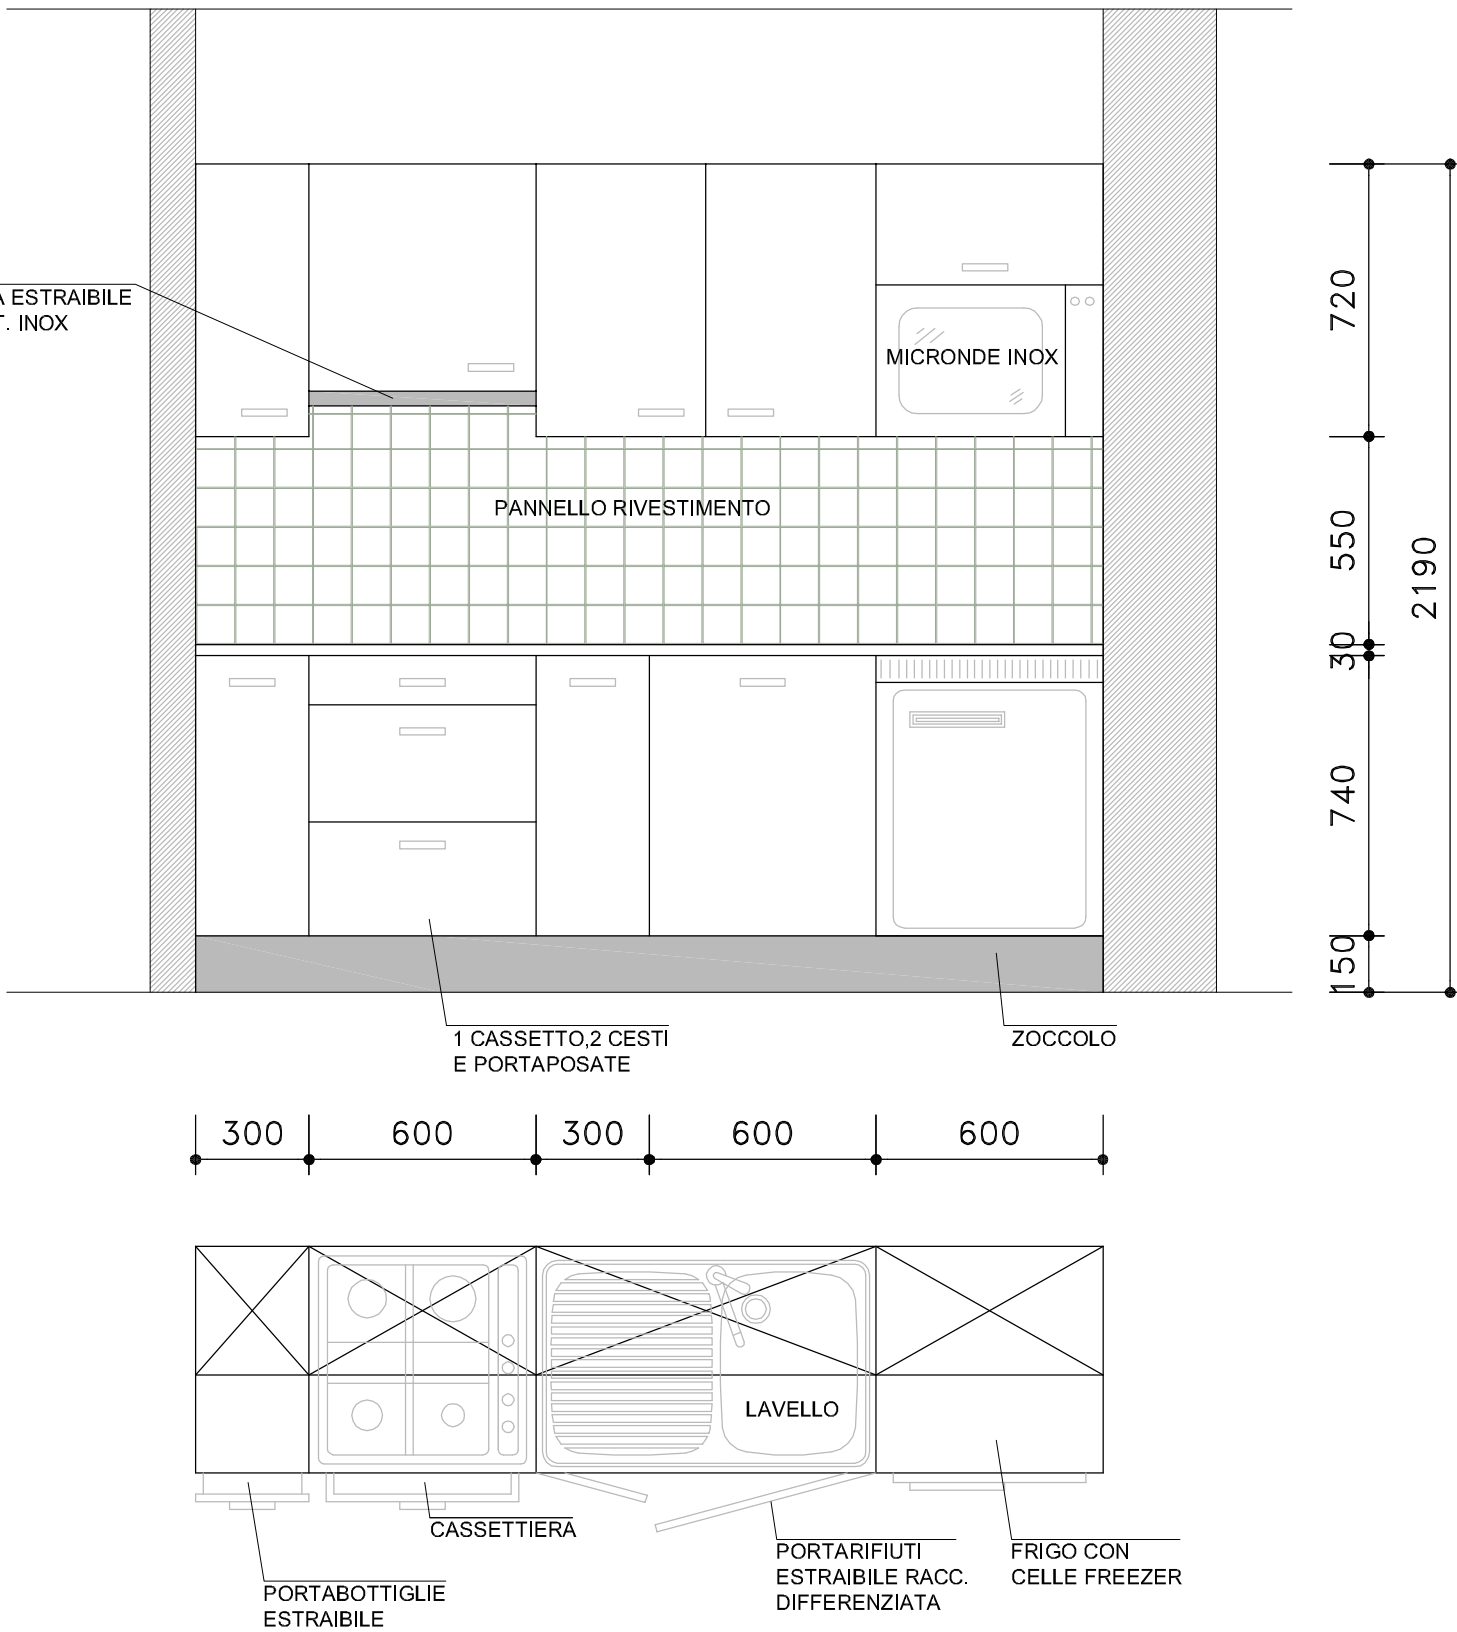

PARTICOLARI CUCINA art. 2B

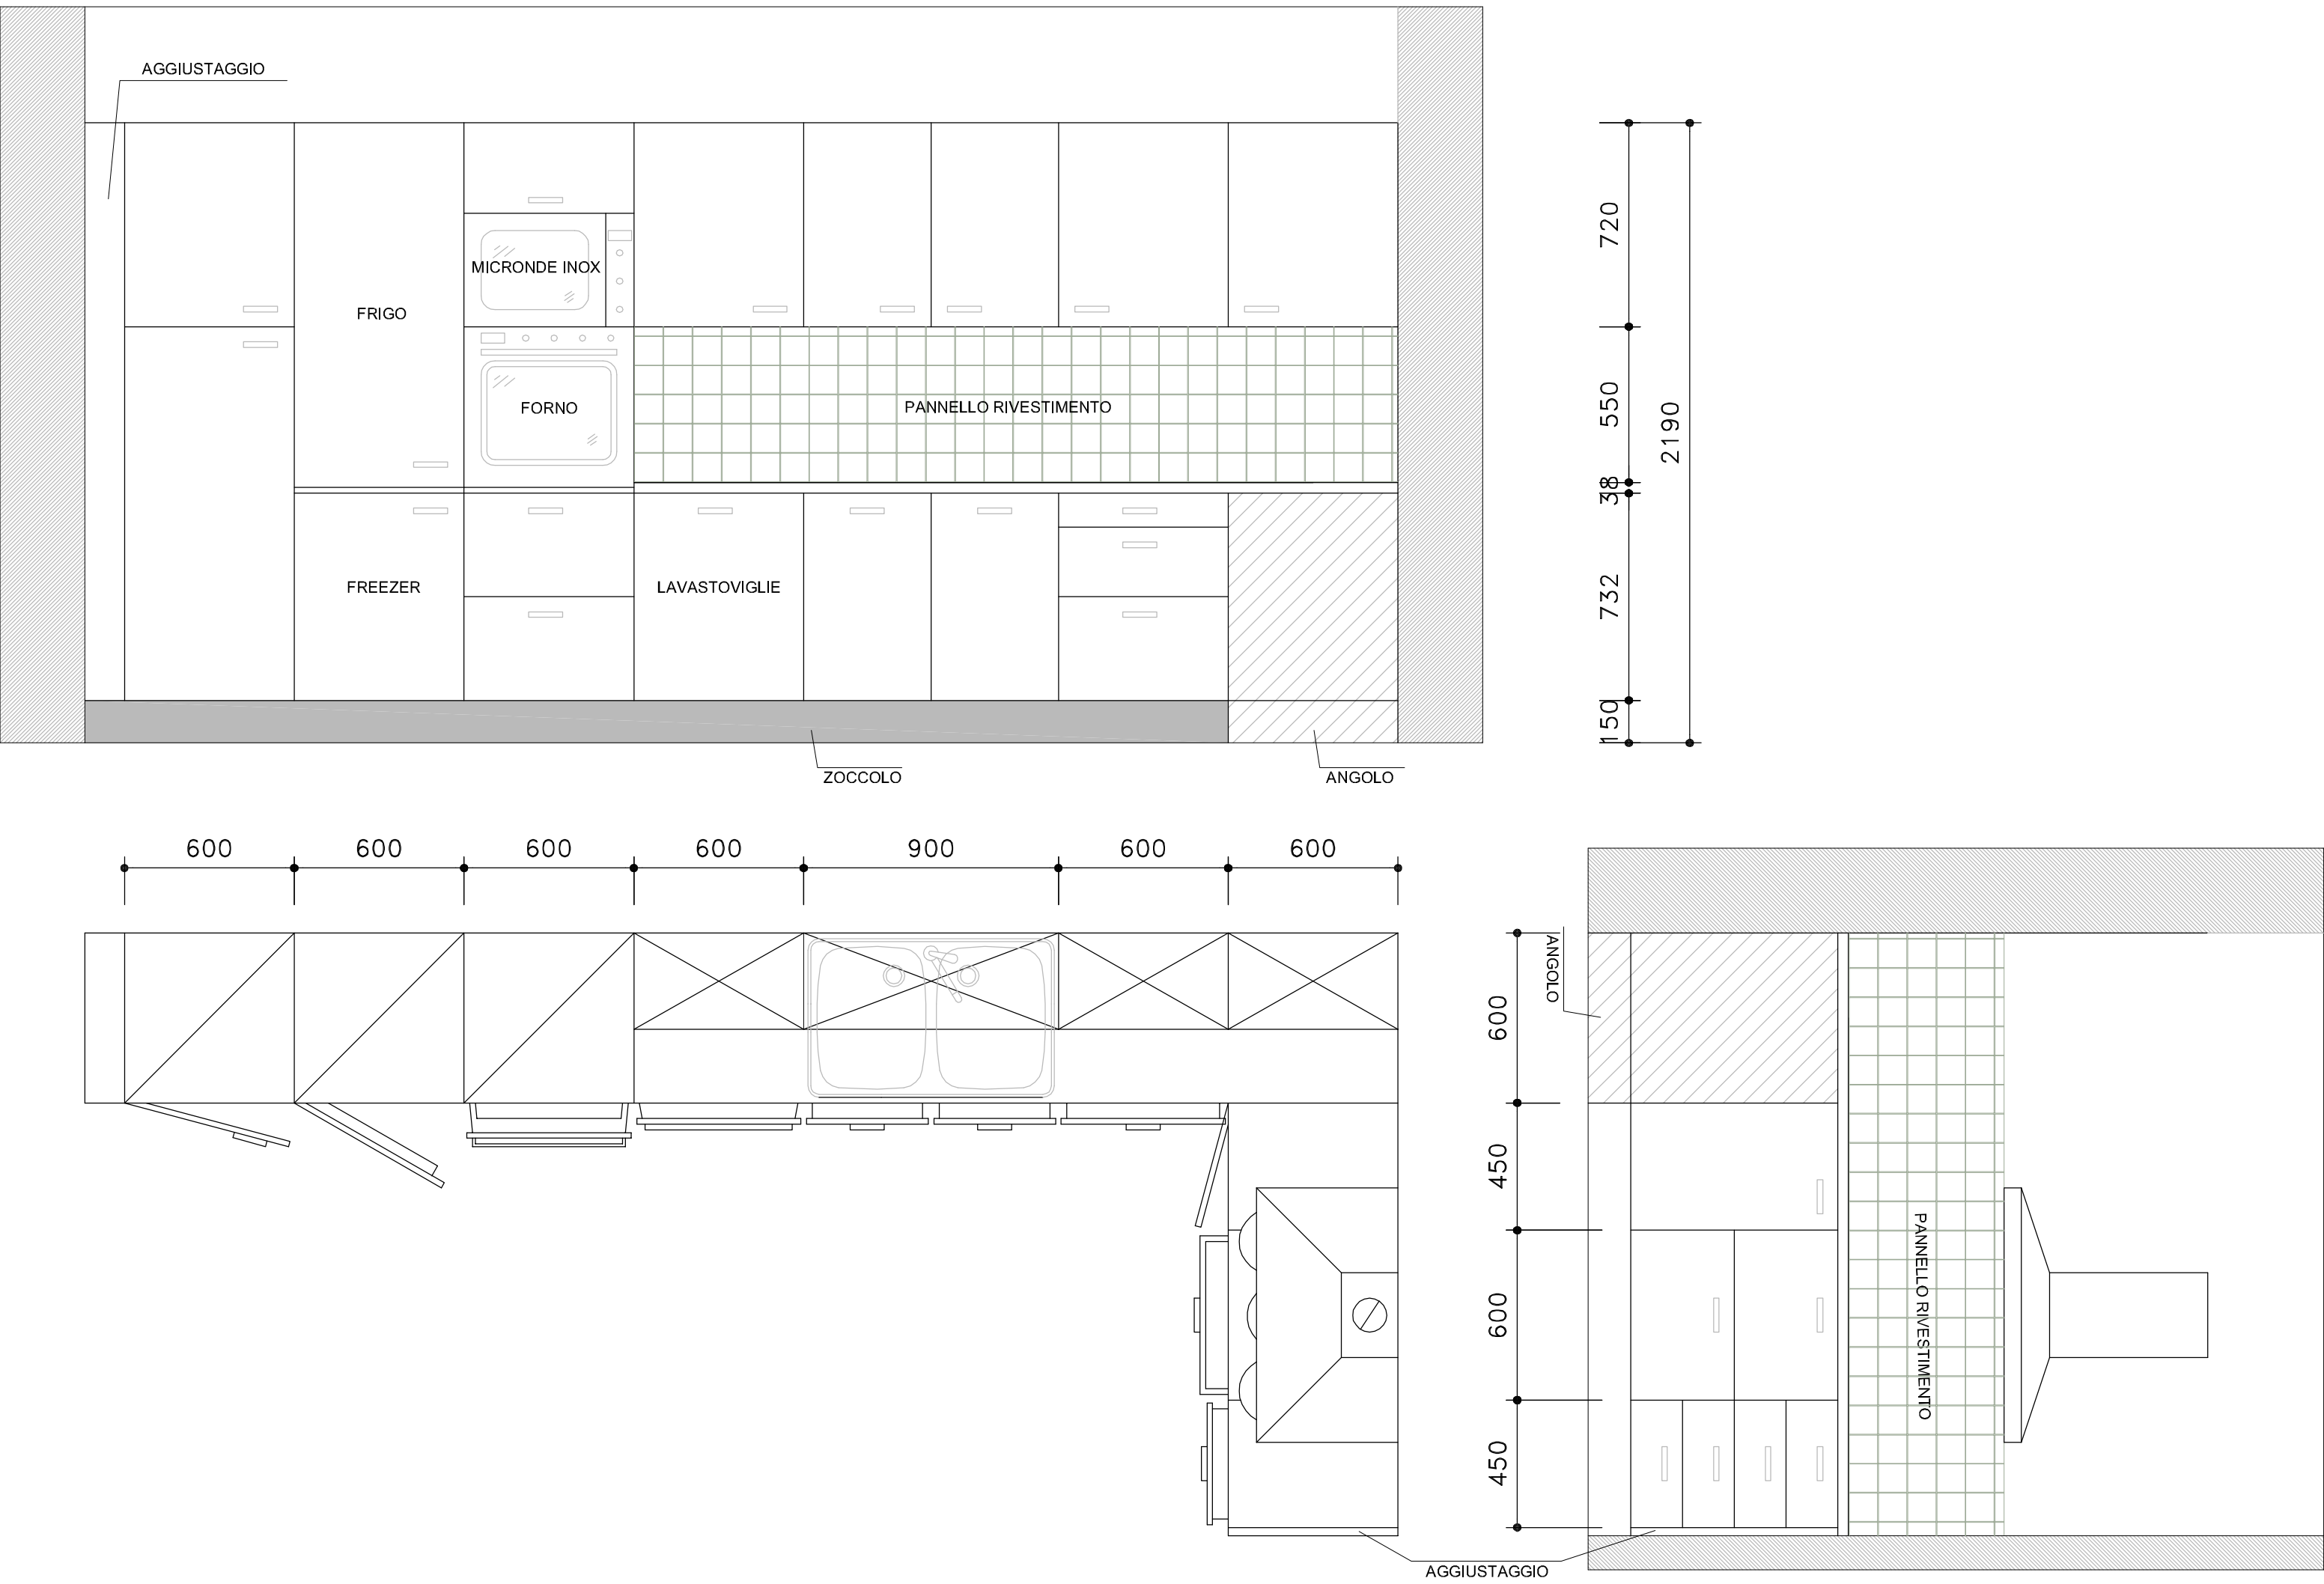


CAMERA TIPO 1B

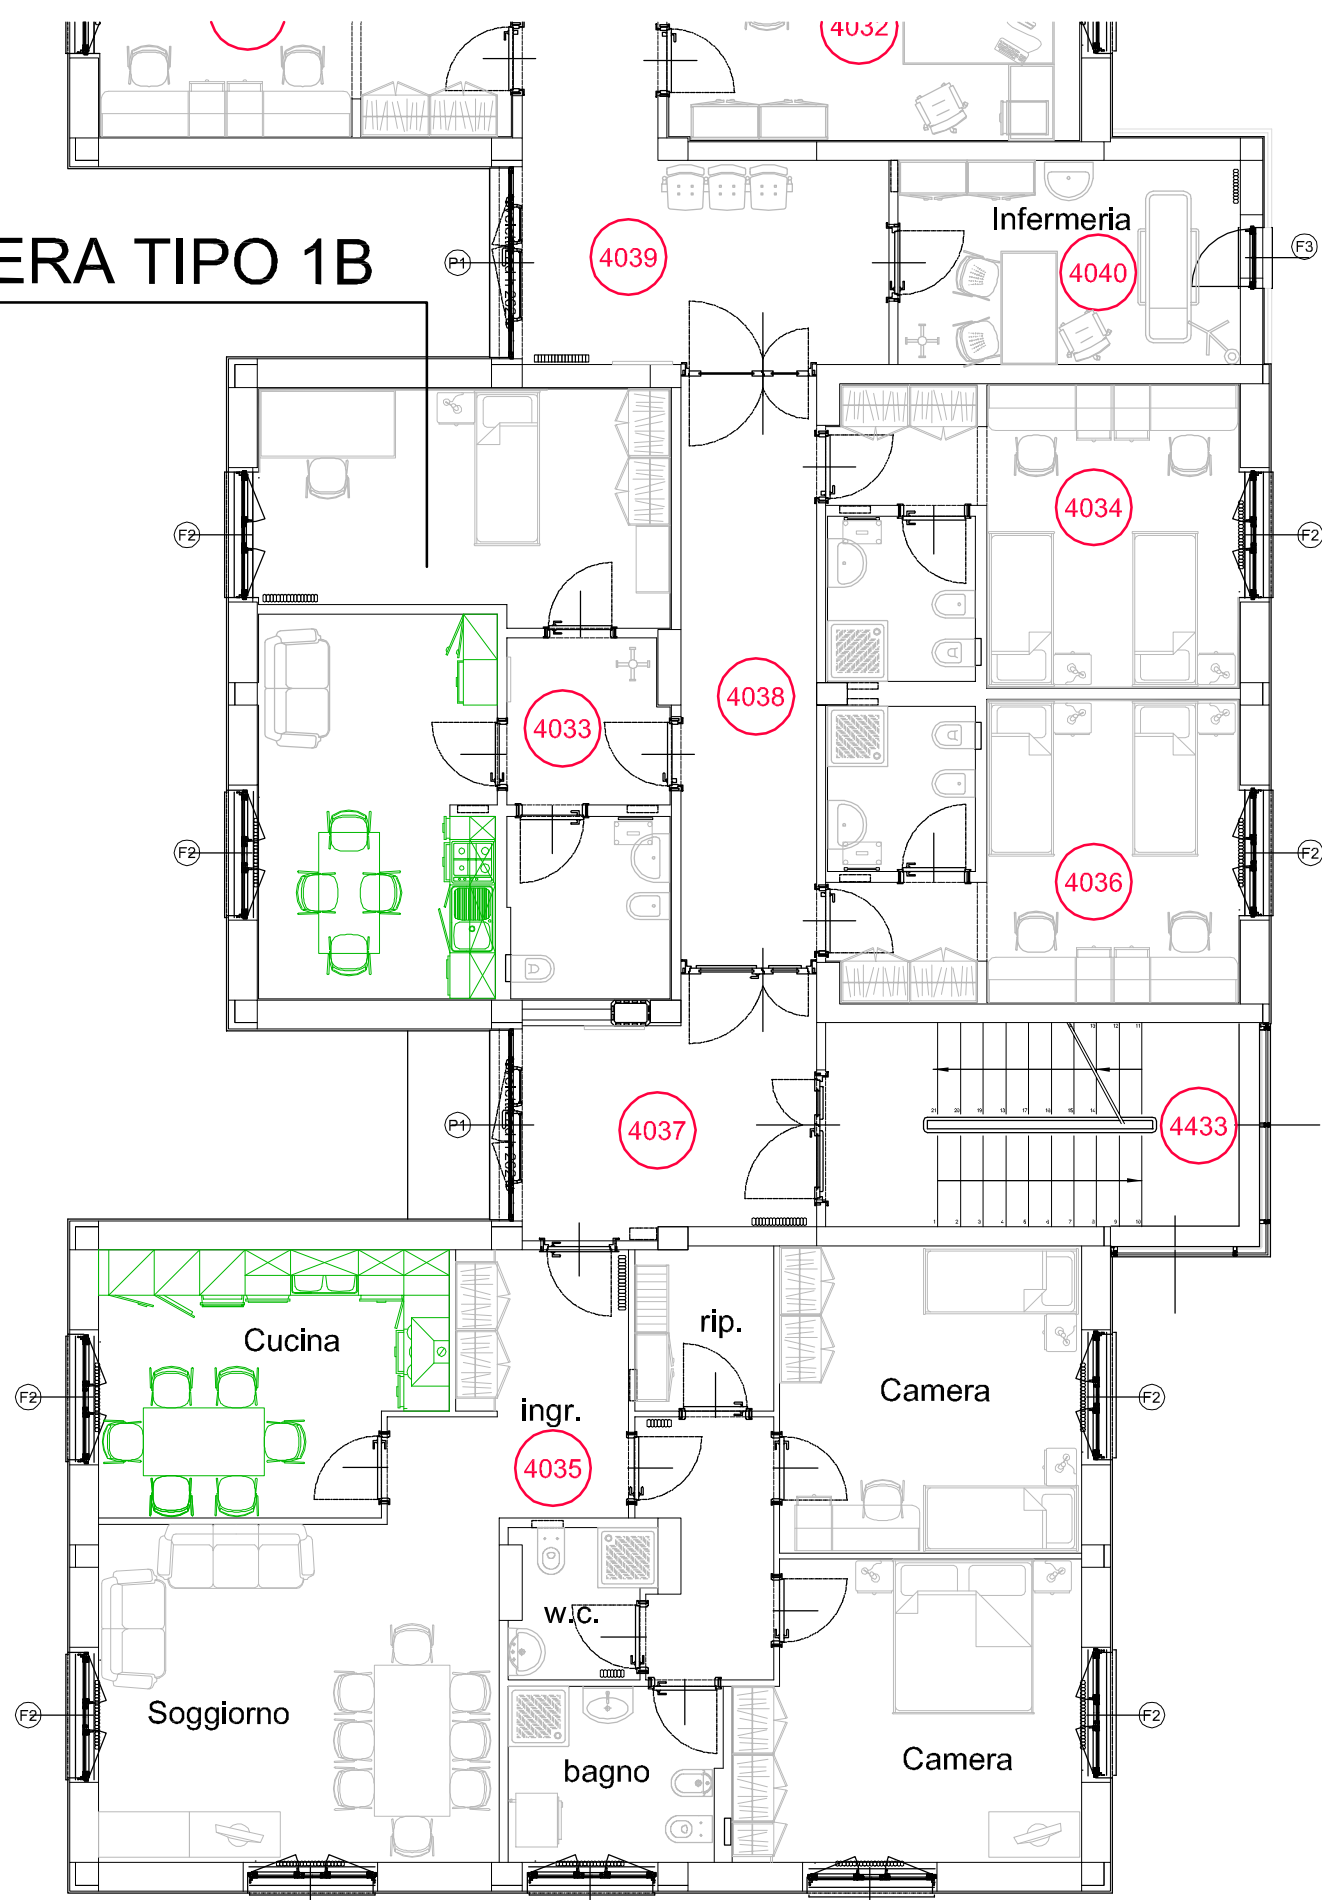


PIANO TERRA

CAMERA TIPO 1C

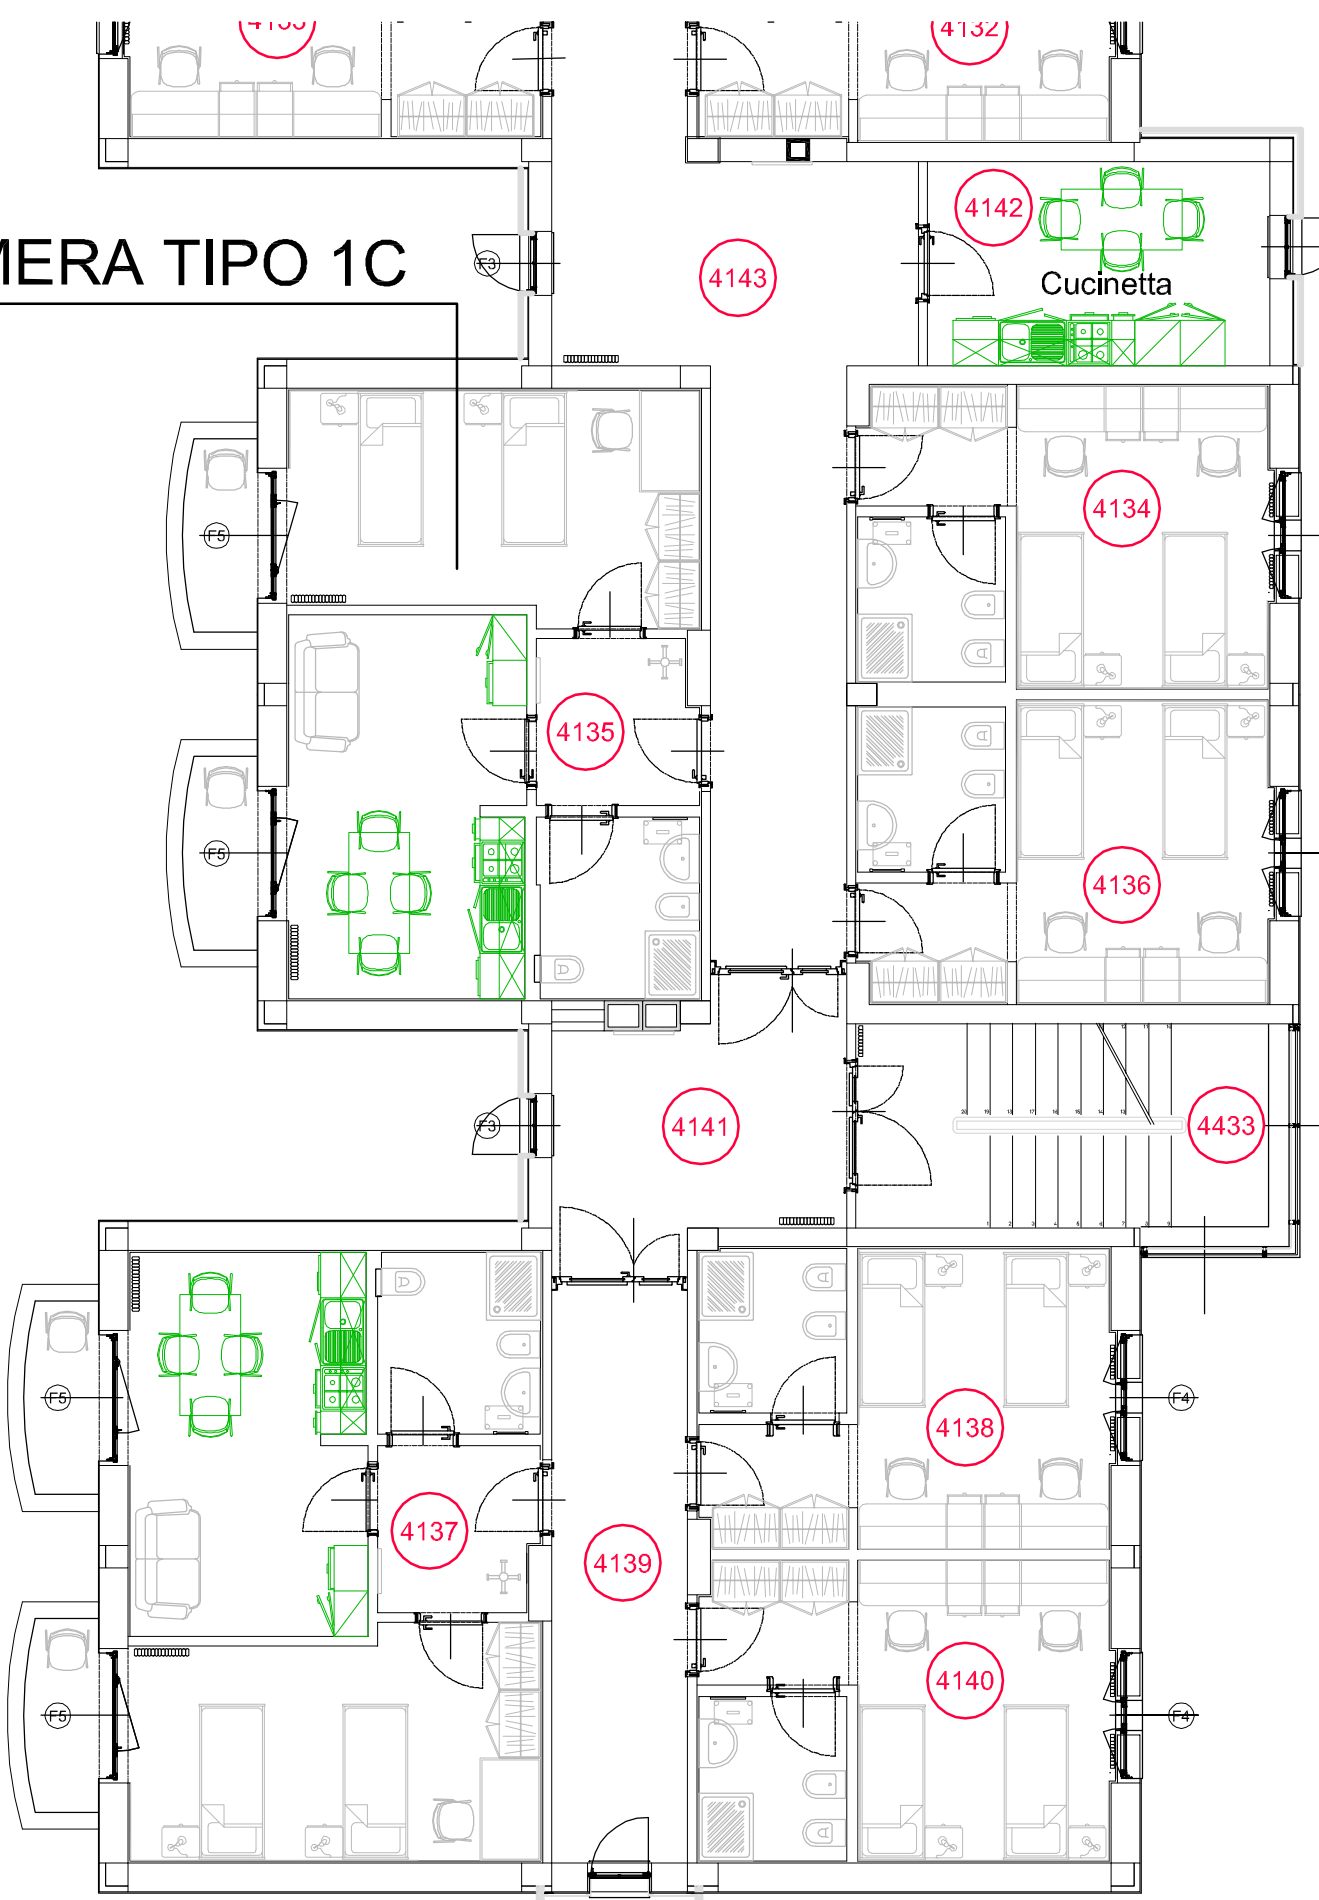

PIANO PRIMO

CAMERA TIPO 1C

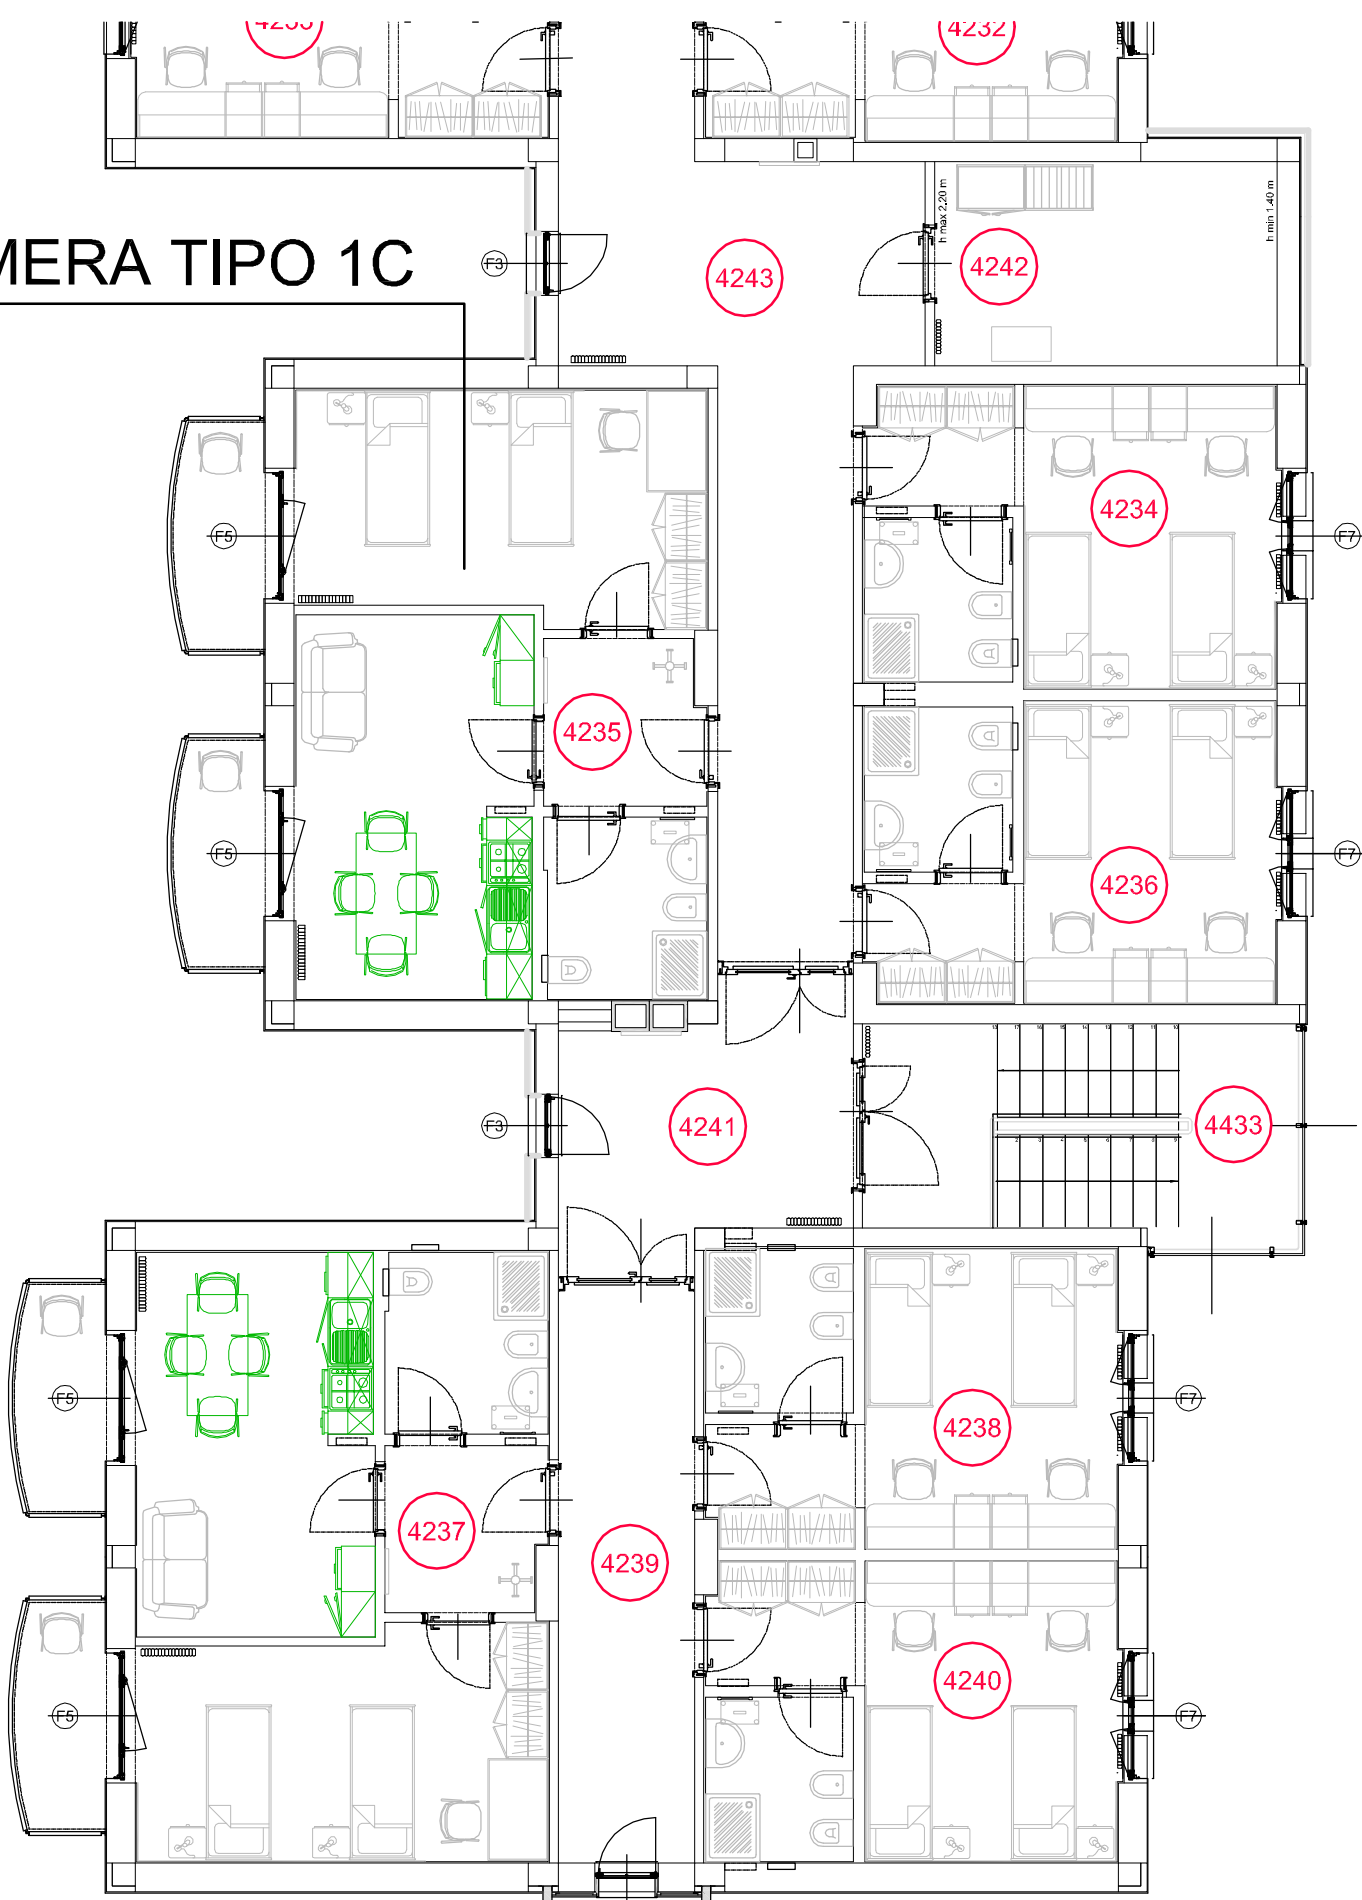

PIANO SECONDO

FONDAZIONE EDMUND MACH



ISTITUTO AGRARIO
DI SAN MICHELE ALL'ADIGE

NUOVO CONVITTO STUDENTESCO

TRACCIA PROGETTUALE
LOTTO N. 2

Data 06/03/2008
BLOCCHI CUCINA
scala 1:100

Tavola n°
--