


PIANTA PIANO TERRA

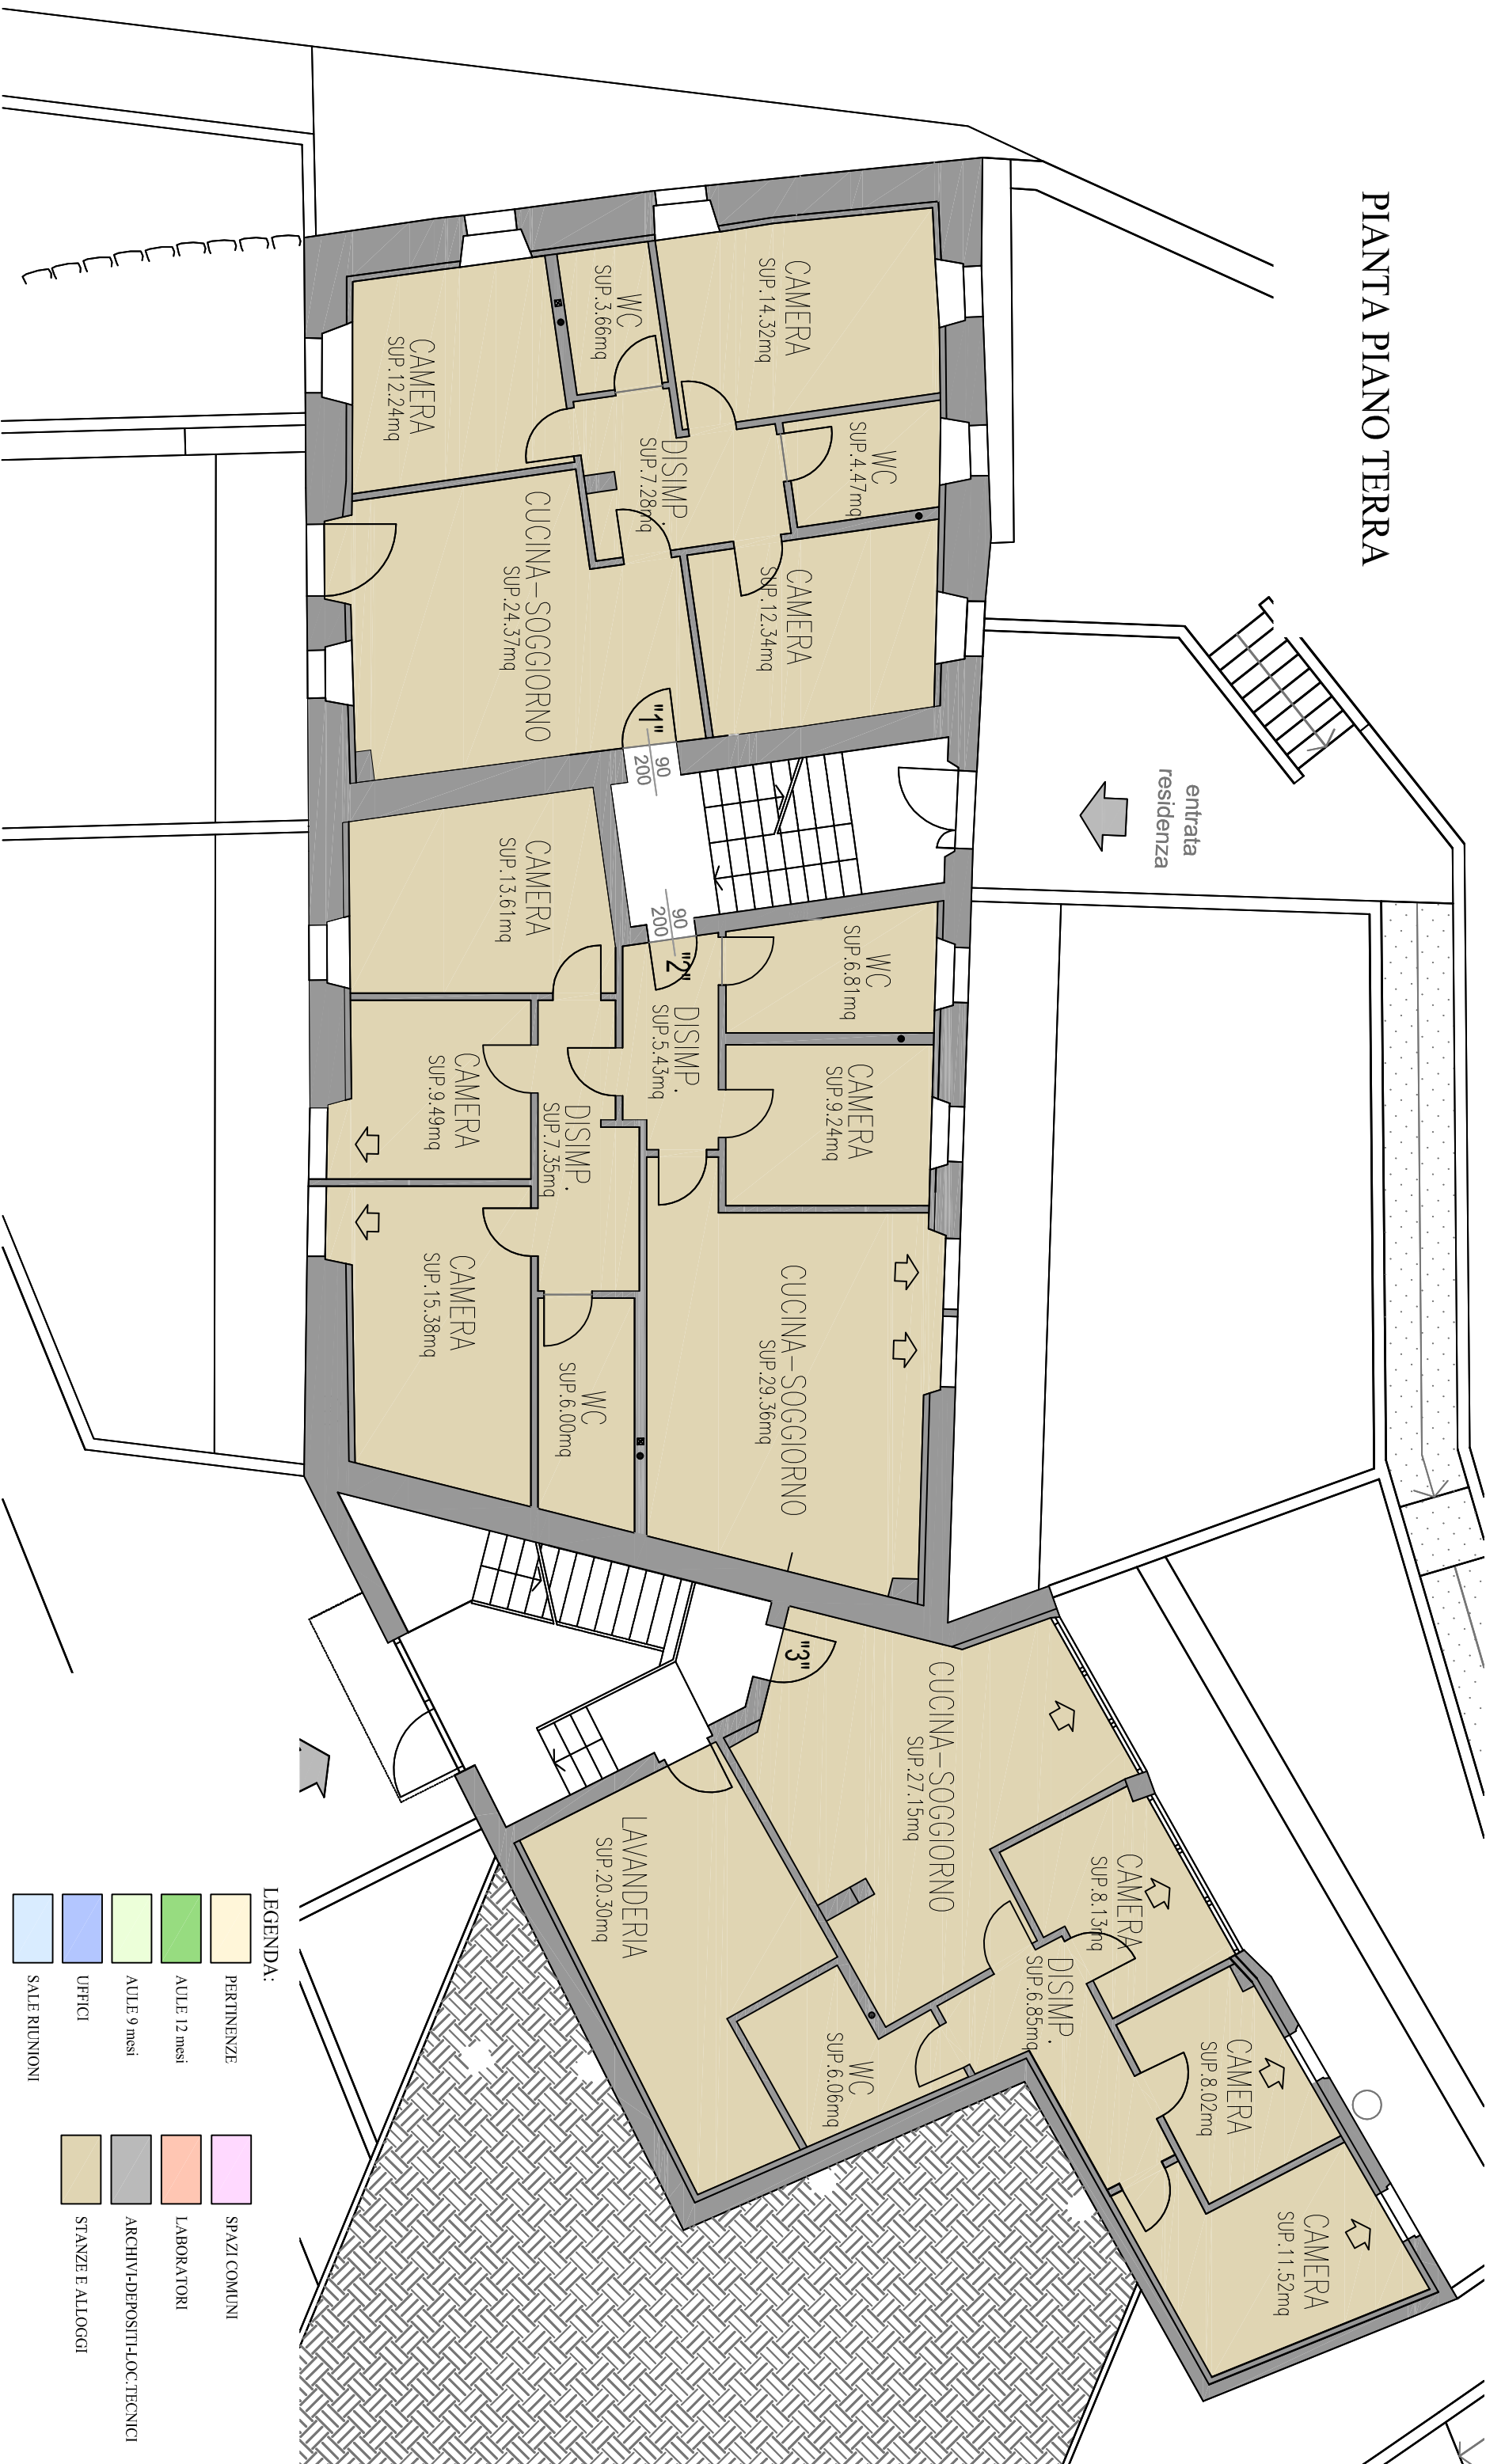

FONDAZIONE EDMUND MACH
ISTITUTO AGRARIO DI S.MICHELE
MASO KINDERLEIT