



FONDAZIONE EDMUND MACH  
ISTITUTO AGRARIO DI SAN MICHELE ALL' ADIGE


DIREZIONE GENERALE  
UFFICIO MANUTENZIONE

CAPITOLATO SPECIALE DI APPALTO  
PER L'AFFIDAMENTO DEL SERVIZIO DI RISTORAZIONE NELLA  
MENSA DELLA FONDAZIONE EDMUND MACH  
dal 01.03.2016 al 29.02.2020,  
con eventuale rinnovo di ulteriori 2 anni

TAVOLA 1  
PLANIMETRIA ESTERNI  
SCALA 1:100

SAN MICHELE ALL' ADIGE, GIUGNO 2015

IL TECNICO

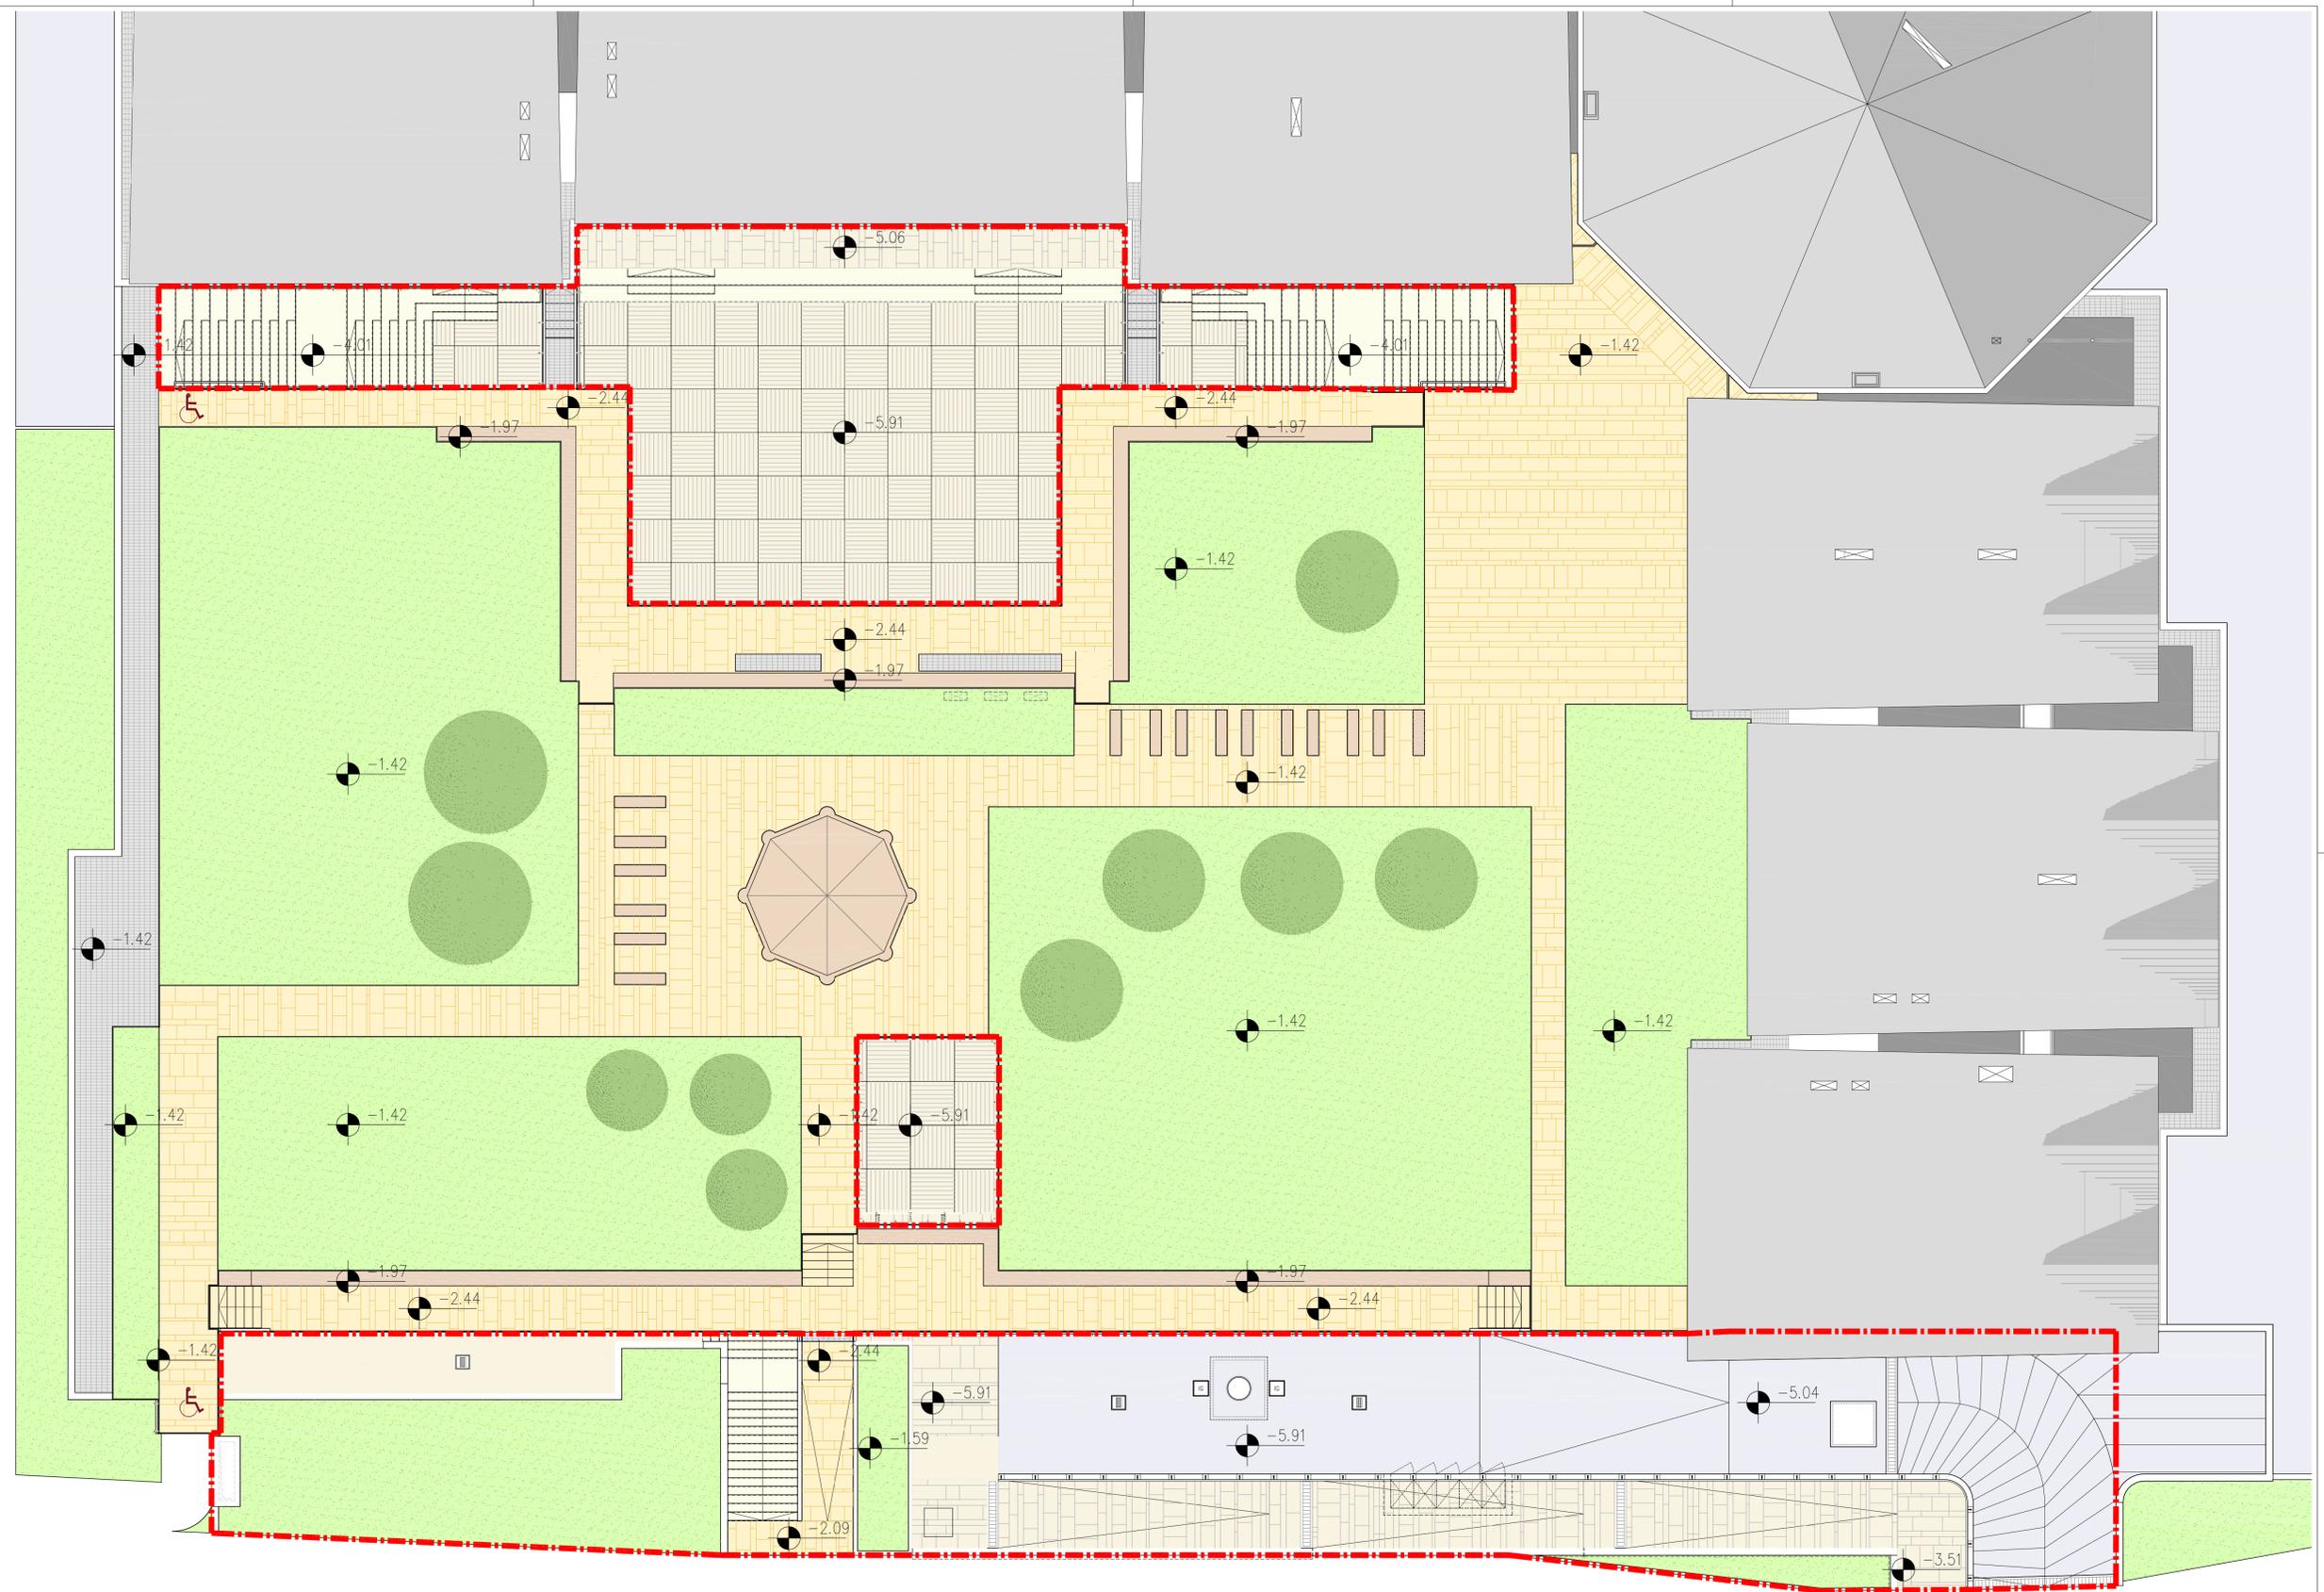

PIANTA COPERTURA VERDE  
Scala 1:100

LEGENDA DELLE SIMBOLOGIE

