


ELENCO ARREDI ed ATTREZZATURE				
POS	ART.	DESCRIZIONE	Q.tà	
A) ZONA DISTRIBUZIONE SELF-SERVICE AD ISOLE PER DIPENDENTI				
1	1A	ELEMENTI SELF-SERVICE REFRIGERATI CON VASCA E VETRINA 1700x850x1800H	1	
2	2A	ELEMENTI SELF-SERVICE REFRIGERATI CON VASCA E VETRINA 1700x850x1800H	1	
3	3A	ELEMENTI SELF-SERVICE REFRIGERATI CON VASCA E VETRINA 1700x850x1800H	1	
4	4A	ELEMENTI SELF-SERVICE CON PIASTRA CUCINA INFRAROSSI 4000X700X200H	1	
5	5A	ELEMENTI SELF-SERVICE NEUTRO 1000X700X900H	1	
6	6A	ELEMENTI SELF-SERVICE CUCIOI PASTA AD 1VASCIA 400X700X900H	1	
7	7A 7P	ELEMENTI SELF-SERVICE CON BAGNOMARIA SU ARMADIO CALDO 1300X0800X900H MODIFICATO	1	
8	8A	ELEMENTI SELF-SERVICE ANGOLARE 1000X0800X900H	1	
9	9A	ELEMENTI SELF-SERVICE UNITA DI COTTURA FRONTALE CON PIASTRA FRY TOP 850X850X900H	1	
10	10A 10P	ELEMENTI SELF-SERVICE CON BAGNOMARIA SU ARMADIO CALDO 1700X0800X900H MODIFICATO	1	
11	11A	ELEMENTI SELF-SERVICE ANGOLARE 1000X0800X900H	1	
13	13A	ELEMENTI SELF-SERVICE PORTAVASSOI E POSATE 850X700X900H	1	
14	14A	ELEMENTI SELF-SERVICE PORTAVASSOI E POSATE 850X700X900H	1	
15	15A	ELEMENTI SELF-SERVICE NEUTRO 1000X700X900H	1	
16	16A	ELEMENTI SELF-SERVICE ISOLA CENTRALE REFRIGERATA CON VASCA E VETRINA 1800x1800x1500H	1	
17	17A	CARRELLO MANTENTORE 1800x1800x1500H	1	
18	18A	TAVOLO ARMADIATO NEUTRO 1700X700X850H	1	
19	19A	TAVOLO REFRIGERATO 1900X700X850H	1	
20	20A	APPETTRICIA A GRAVITA' LAMA DA 300	1	
21	21A	ELEMENTI SELF-SERVICE SISTEMA ASPIRANTE A CAPPA	1	
B) ZONA DISTRIBUZIONE SELF-SERVICE STUDENTI				
33	33B	ELEMENTI SELF-SERVICE PORTAVASSOI E POSATE 850X700X900H	1	
34	34B	ELEMENTI SELF-SERVICE PORTAVASSOI E POSATE 850X700X900H	1	
22	22B	ELEMENTI SELF-SERVICE REFRIGERATI CON PIANO FREDDO E VETRINA 1700x850x1800H	1	
22	22B	ELEMENTI SELF-SERVICE REFRIGERATI CON VASCA E VETRINA 1700x850x1800H	1	
23	23B 5B	ELEMENTI SELF-SERVICE CON BAGNOMARIA SU ARMADIO CALDO 2100X0800X900H MODIFICATO	1	
24	24B 6B	ELEMENTI SELF-SERVICE CON BAGNOMARIA SU ARMADIO CALDO 1700X0800X900H MODIFICATO	1	
25	25B 7B	ELEMENTI SELF-SERVICE NEUTRO 1350X700X900H	1	
26	26B 8B	ELEMENTI SELF-SERVICE REFRIGERATI CON PIANO E VETRINA 1700x850x1800H	1	
27	27B	ELEMENTI SELF-SERVICE REFRIGERATI CON VASCA E VETRINA 1700x850x1800H	1	
28	28B 10B	ELEMENTI SELF-SERVICE CON BAGNOMARIA SU ARMADIO CALDO 2100X0800X900H MODIFICATO	1	
29	29B 11B	ELEMENTI SELF-SERVICE CON BAGNOMARIA SU ARMADIO CALDO 1700X0800X900H MODIFICATO	1	
30	30B 12B	ELEMENTI SELF-SERVICE NEUTRO 850X700X900H	1	
31	31B	CARRELLO MANTENTORE 1800x1800x1500H	1	
32	32B 14B	TAVOLO ARMADIATO NEUTRO 1700X700X850H	1	
C) ZONA CELLE FRIGORIFERE ED IMPIANTO CENTRALIZZATO				
35	35C 1C	IMPIANTO FRIGORIFERO CENTRALIZZATO PER UTENZE POSITIVE	1	
36	36C 2C	CELLA VEGETURE A TEMPERATURA NORMALE 2°/+10°C	1	
37	37C 3C	CELLA CARNE A TEMPERATURA NORMALE 2°/+10°C	1	
38	38C 4C	CELLA SALUMI A TEMPERATURA NORMALE 2°/+10°C	1	
39	39C 5C	CELLA FRIGORIFERA A BASSA TEMPERATURA	1	
40	40C 6C	SISTEMA DI RILEVAMENTO TEMPERATURA UTENZE FRIGORIFERE	1	
41	41C 7C	SCAFFALI 1800X800X220	7	
42	42C 8C	BIANCIA	1	
43	43C 9C	ARMADIETTO SPOGLIAIO	19	
44	44C 10C	PANCA SPOGLIAIO	4	
NUOVI PREZZI				
NP1		FRIGOGASATORE 80 -120 LITRI / ORA - COLONNA A TRE USCITE	1	
NP2		FRIGOGASATORE 120 -160 LITRI / ORA - COLONNA A TRE USCITE	1	
NP3		SCAFFALATURA PER CELLE FRIGORIFERE IN ALLUMINIO CON PIANI IN POLIETILENE LAVABILI	21,5	
NP4		CARRELLO PORTA VASSOI - VERSIONE 30	7	
NP5		CARRELLO PORTA VASSOI - VERSIONE 20	6	
NP6		CARRELLO NEUTRO	1	
NP7		CARRELLO NEUTRO	1	
LOTTO 3 - ARREDI				
		ARREDI SU MISURA PER LE SALE DA PRANZO	1	
LOTTO 4 - TENDAGGI DELLE SALE				
		TENDAGGI AD ARRICCIATURA TRADIZIONALE	1	
		TENDAGGI ALLA VENEZIANA	1	
		TENDAGGI A PANNELLO	1	
LOTTO 6 - TAVOLI E SEDIE				
		TAVOLO CON PIANOTONE 1800x600	3	
		POLTRONCINA A QUATTRO GAMBE	15	
		TAVOLO A QUATTRO GAMBE 1800x600	13	
		TAVOLO A QUATTRO GAMBE 1200x600	80	
		SEDA A QUATTRO GAMBE	410	

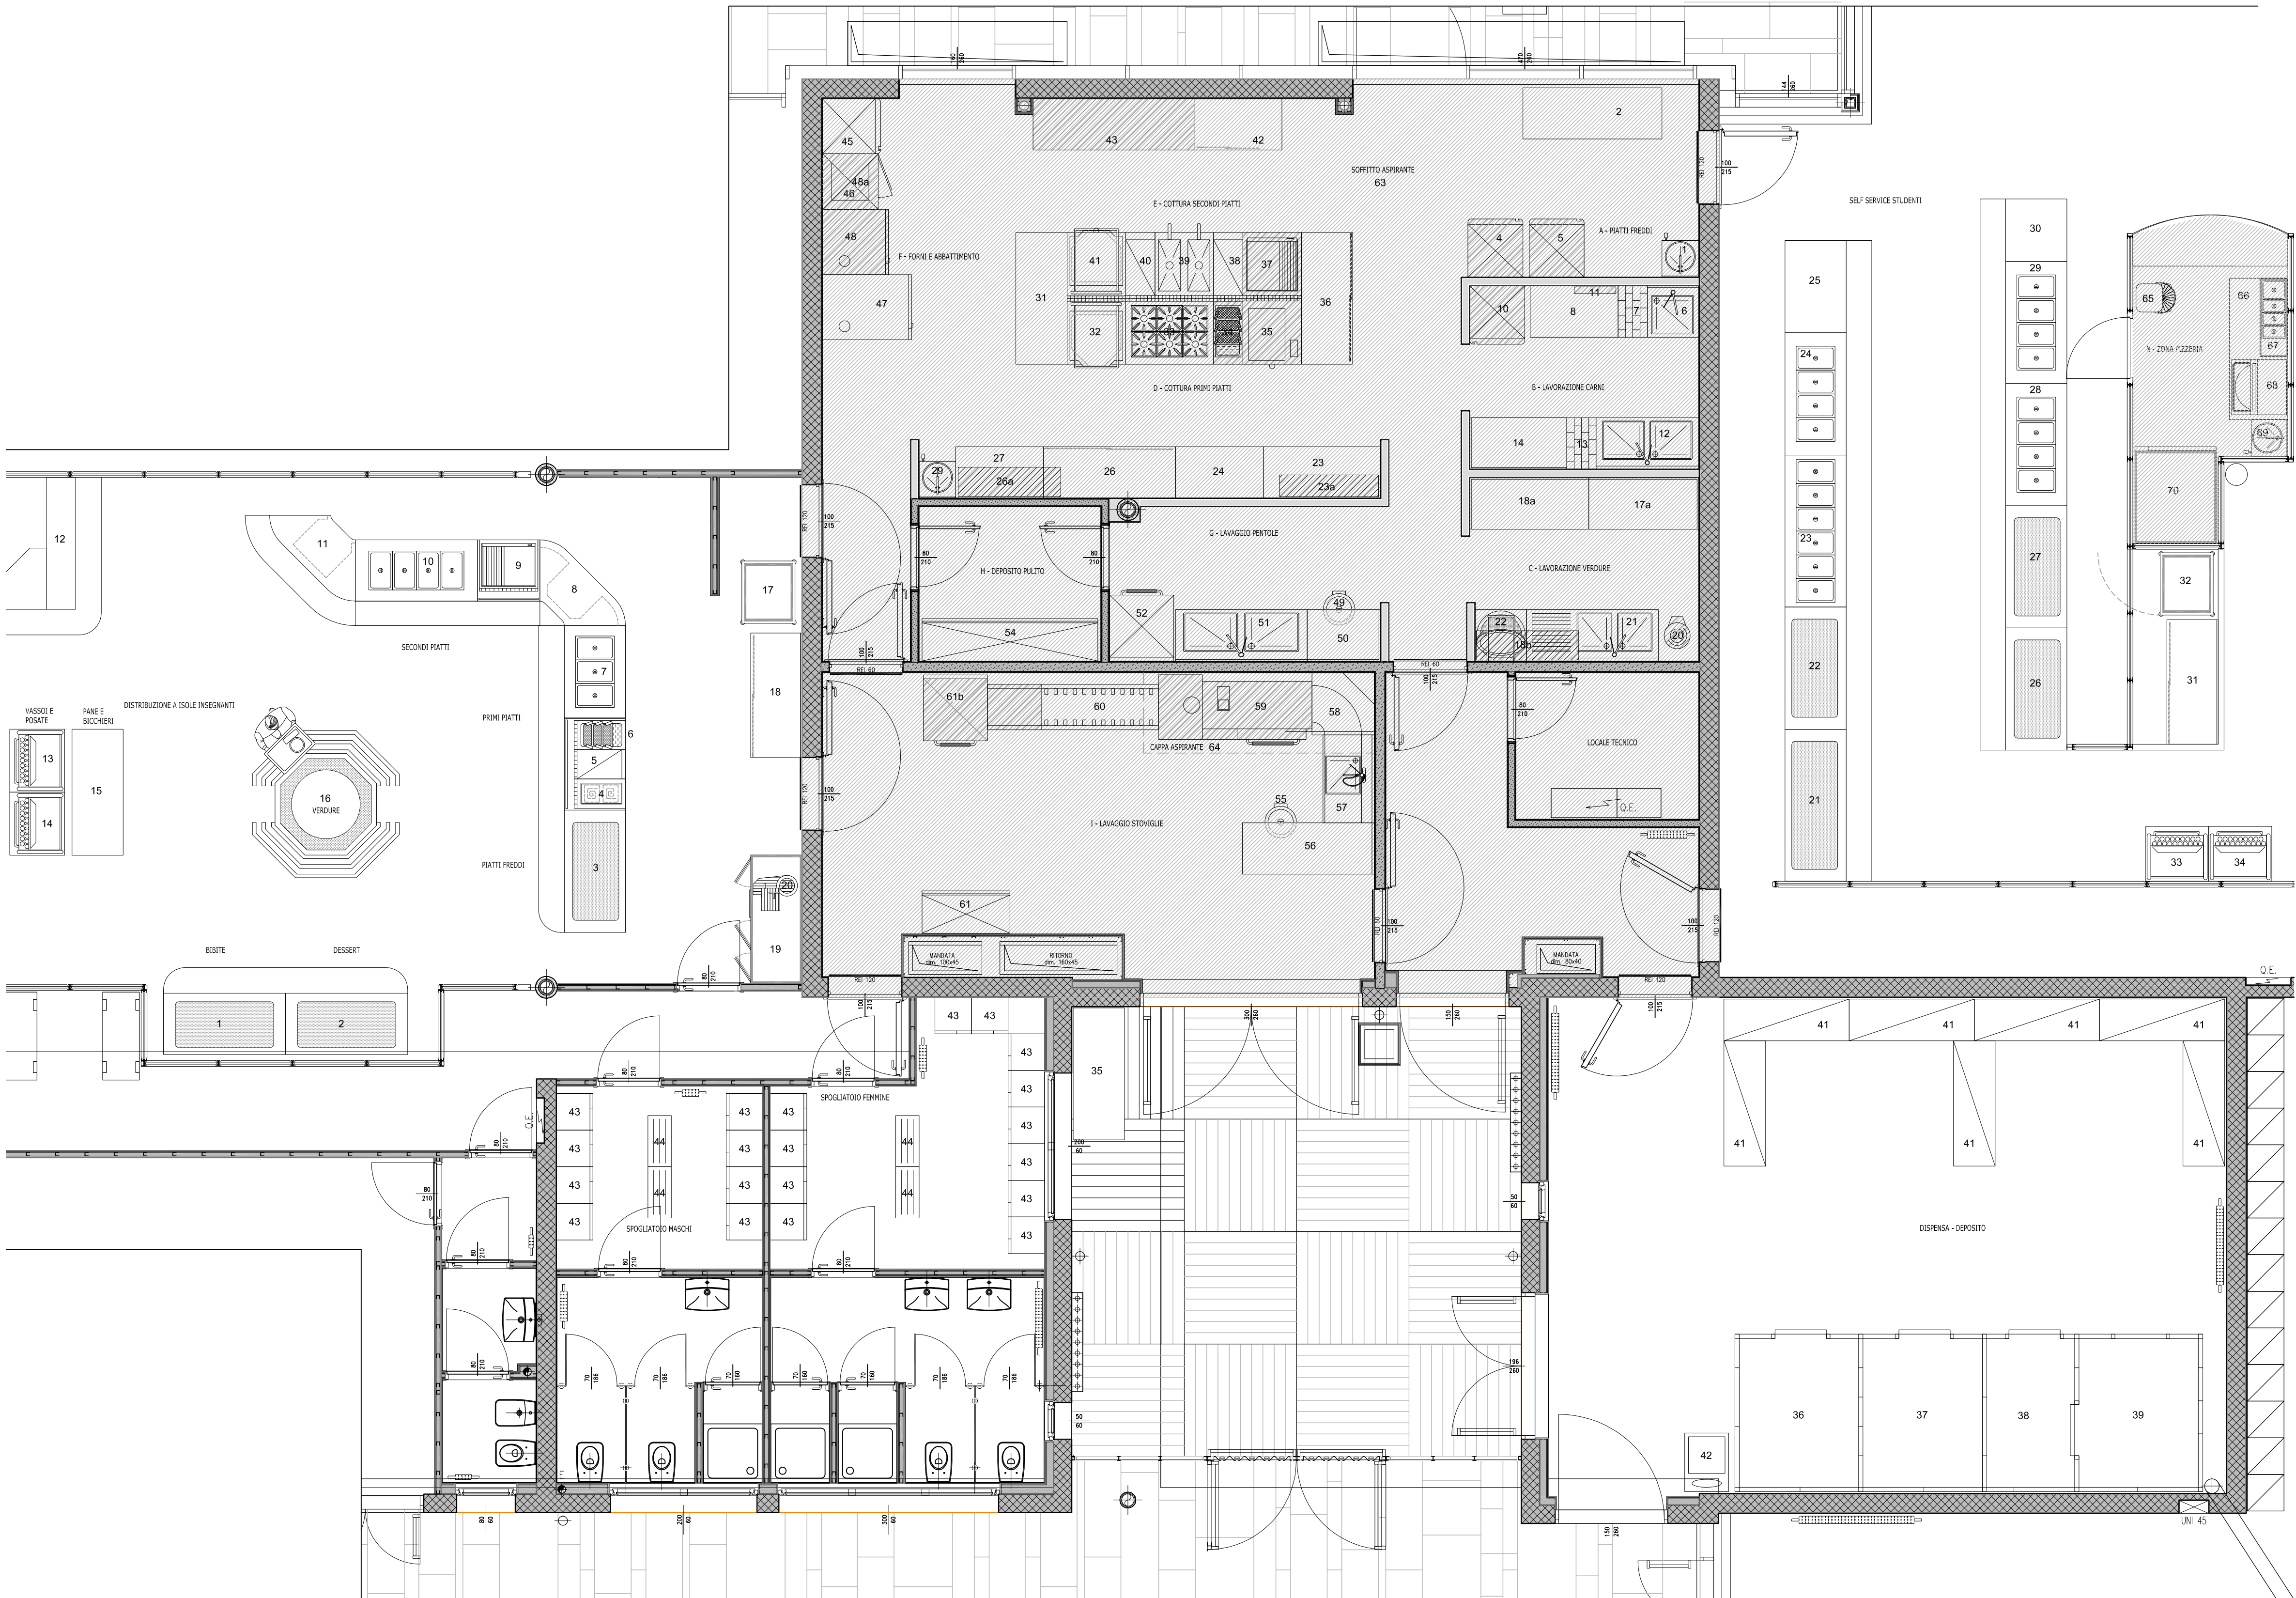

FONDAZIONE EDMUND MACH
ISTITUTO AGRARIO DI SAN MICHELE ALL' ADIGE

DIREZIONE GENERALE
UFFICIO MANUTENZIONE

CAPITOLATO SPECIALE DI APPALTO

PER L'AFFIDAMENTO DEL SERVIZIO DI RISTORAZIONE NELLA

MENSA DELLA FONDAZIONE EDMUND MACH

dal 01.03.2016 al 29.02.2020,

con eventuale rinnovo di ulteriori 2 anni

TAVOLA 3
PIANTA ARREDI ED ATTREZZATURE
SCALA 1:100

IL TECNICO