


ELENCO ARREDI ED ATTREZZATURE			
POS.	ART.	DESCRIZIONE	Q.tà
A) ZONA PREPARAZIONE PIATTI FREDDI			
11A		LAVAMANI ARMADIATO INOX 500x500x810H	1
22A		TAVOLO DA LAVORO INOX 1900X700X850H	1
41A		ARMADIO FRIGO AD UN' ANTA (USATO)	1
51		ARMADIO FRIGO AD UN' ANTA -20°C	1
B) ZONA PREPARAZIONE CARNI			
61B		LAVELLO ARMADIATO INOX 700x700x810h	1
72B		CEPPO CARNI 400x700x900h	1
83B		TAVOLO LAVORO 1200x700x850h	1
105B		ARMADIO FRIGO AD UN' ANTA (USATO)	1
111		STERILIZZATORE RAGGI UV PER COLTELLI (USATO)	1
125B		LAVELLO A 2 VASCHE	1
137B		CEPPO CARNI 400x700x900h	1
148B		TAVOLO LAVORO 1200x700x850h	1
155B		ABBINATO GRATTOIA TRITACARNE	1
1610B		AFFETTATRICE A GRAVITA' LAMA DA 350	1
C) ZONA PREPARAZIONE E LAVORAZIONE VERDURE			
1791C		TAVOLO LAVORO 1400x700x850h	1
18A1P 2C		TAVOLO REFRIGERATO	1
1981		ARMADIETTO PENSILE INOX	1
203C		PELAPATATE ELETTRICO (USATO)	1
214C		LAVELLO A DUE VASCHE	1
225C		LAVACENTRIFUGA PER VERDURE	1
D) ZONA COTTURA PRIMI PIATTI			
231D		TAVOLO LAVORO 1600X700X850H	1
23A1		RIPIANO PENSILE INOX	1
242D		TAVOLO DA LAVORO INOX 1200X700X850H	1
253D		BILANCIA PORTATA 10 KG	1
264D		TAVOLO ARMADIATO NEUTRO 1800X700X850H	1
26A1		ARMADIETTO PENSILE INOX	1
275D		TAVOLO LAVORO 1200X700X850H	1
286D		CUTTER DA TAVOLO	1
297D		LAVAMANI ARMADIATO 500X500X810H	1
318D		TAVOLO LAVORO 1800X700X850H	1
329D		BRASIERA A GAS	1
3310D		CUOCINA A GAS 6 FUOCHI	1
3411D		CUOCPASTA A UNA VASCA - 3 CESTELLI (USATO)	1
3512D		CUOCPASTA AUTOMATICO - 10kg (USATO)	1
3613D		TAVOLO ARMADIATO CALDO 1800X700X850H	1
E) ZONA COTTURA SECONDI PIATTI			
371E		FRY-TOP (USATO)	1
382E		ELEMENTO NEUTRO 400X900X850H	1
393E		FRIGGITRICE A GAS 800x900x850h	1
404E		ELEMENTO NEUTRO 400X900X850H	1
415E		BRASIERA A GAS 800x900x850H	1
426E		TAVOLO ARMADIATO NEUTRO 1800X700X850H	1
437E		TAVOLO REFRIGERATO (USATO)	1
F) ZONA FORNI E ABBATTIMENTO			
451F		ARMADIO FRIGORIFERO VENTILATO	1
462F		ABATTITTORE RAPIDO (USATO)	1
473F		FORNO COMBINATO A CONVEZIONE-VAPORE	1
484F		FORNO COMBINATO ZANUSSI (USATO)	1
48A1		FORNO ELETTRICO FOINOX (USATO)	1
G) ZONA LAVAGGIO PENTOLE			
491G		BIDONE PATTUMIERA CARELLATO	1
502G		TAVOLO LAVORO 1800X700X850H	1
513G		LAVELLO A 2 VASCHE	1
524G		MACCHINA LAVAPENTOLE	1
H) ZONA DEPOSITO PULITO			
541H		SCAFFALE	1
I) ZONA LAVAGGIO STOVIGLIE			
551I		BIDONE PATTUMIERA CARELLATO	1
562I		TAVOLO LAVORO SBATTAGGIO STOVIGLIE	1
573I		TAVOLO-LAVELLO PRELAVAGGIO STOVIGLIE	1
584I		TAVOLO-CURVA DI CARICO PER LAVASTOVIGLIE	1
595I		FORNITURA E POSA LAVASTOVIGLIE A CESTO TRAINATO ELETTRICA	1
606I		RULLIERA FISSA A RULLI CORTI PER LAVASTOVIGLIE	1
611		ARMADIO INOX	1
61B1		LAVABICCHIERI ELETTRICA CON RELATIVO TAVOLO PER CARICO	1
M) SISTEMA CAPPE ASPIRANTI			
631M		SISTEMA ASPIRANTE A SOFFITTO PER CUCINA	1
642M		SISTEMA ASPIRANTE CON CAPPA PER ZONA LAVAGGIO STOVIGLIE	1
N) ZONA PIZZERIA			
651N		IMPASTATRICE PER PIZZA	1
662N		TAVOLO LAVORAZIONE PIZZE	1
673N		VETRINA REFRIGERATA PORTAINGREDIENTI	1
684N		MACCHINA FORMATRICE PIZZA	1
695N		LAVAMANI ARMADIATO INOX 500x500x810H	1
706N		FORNO PIZZE BICAMERA	1

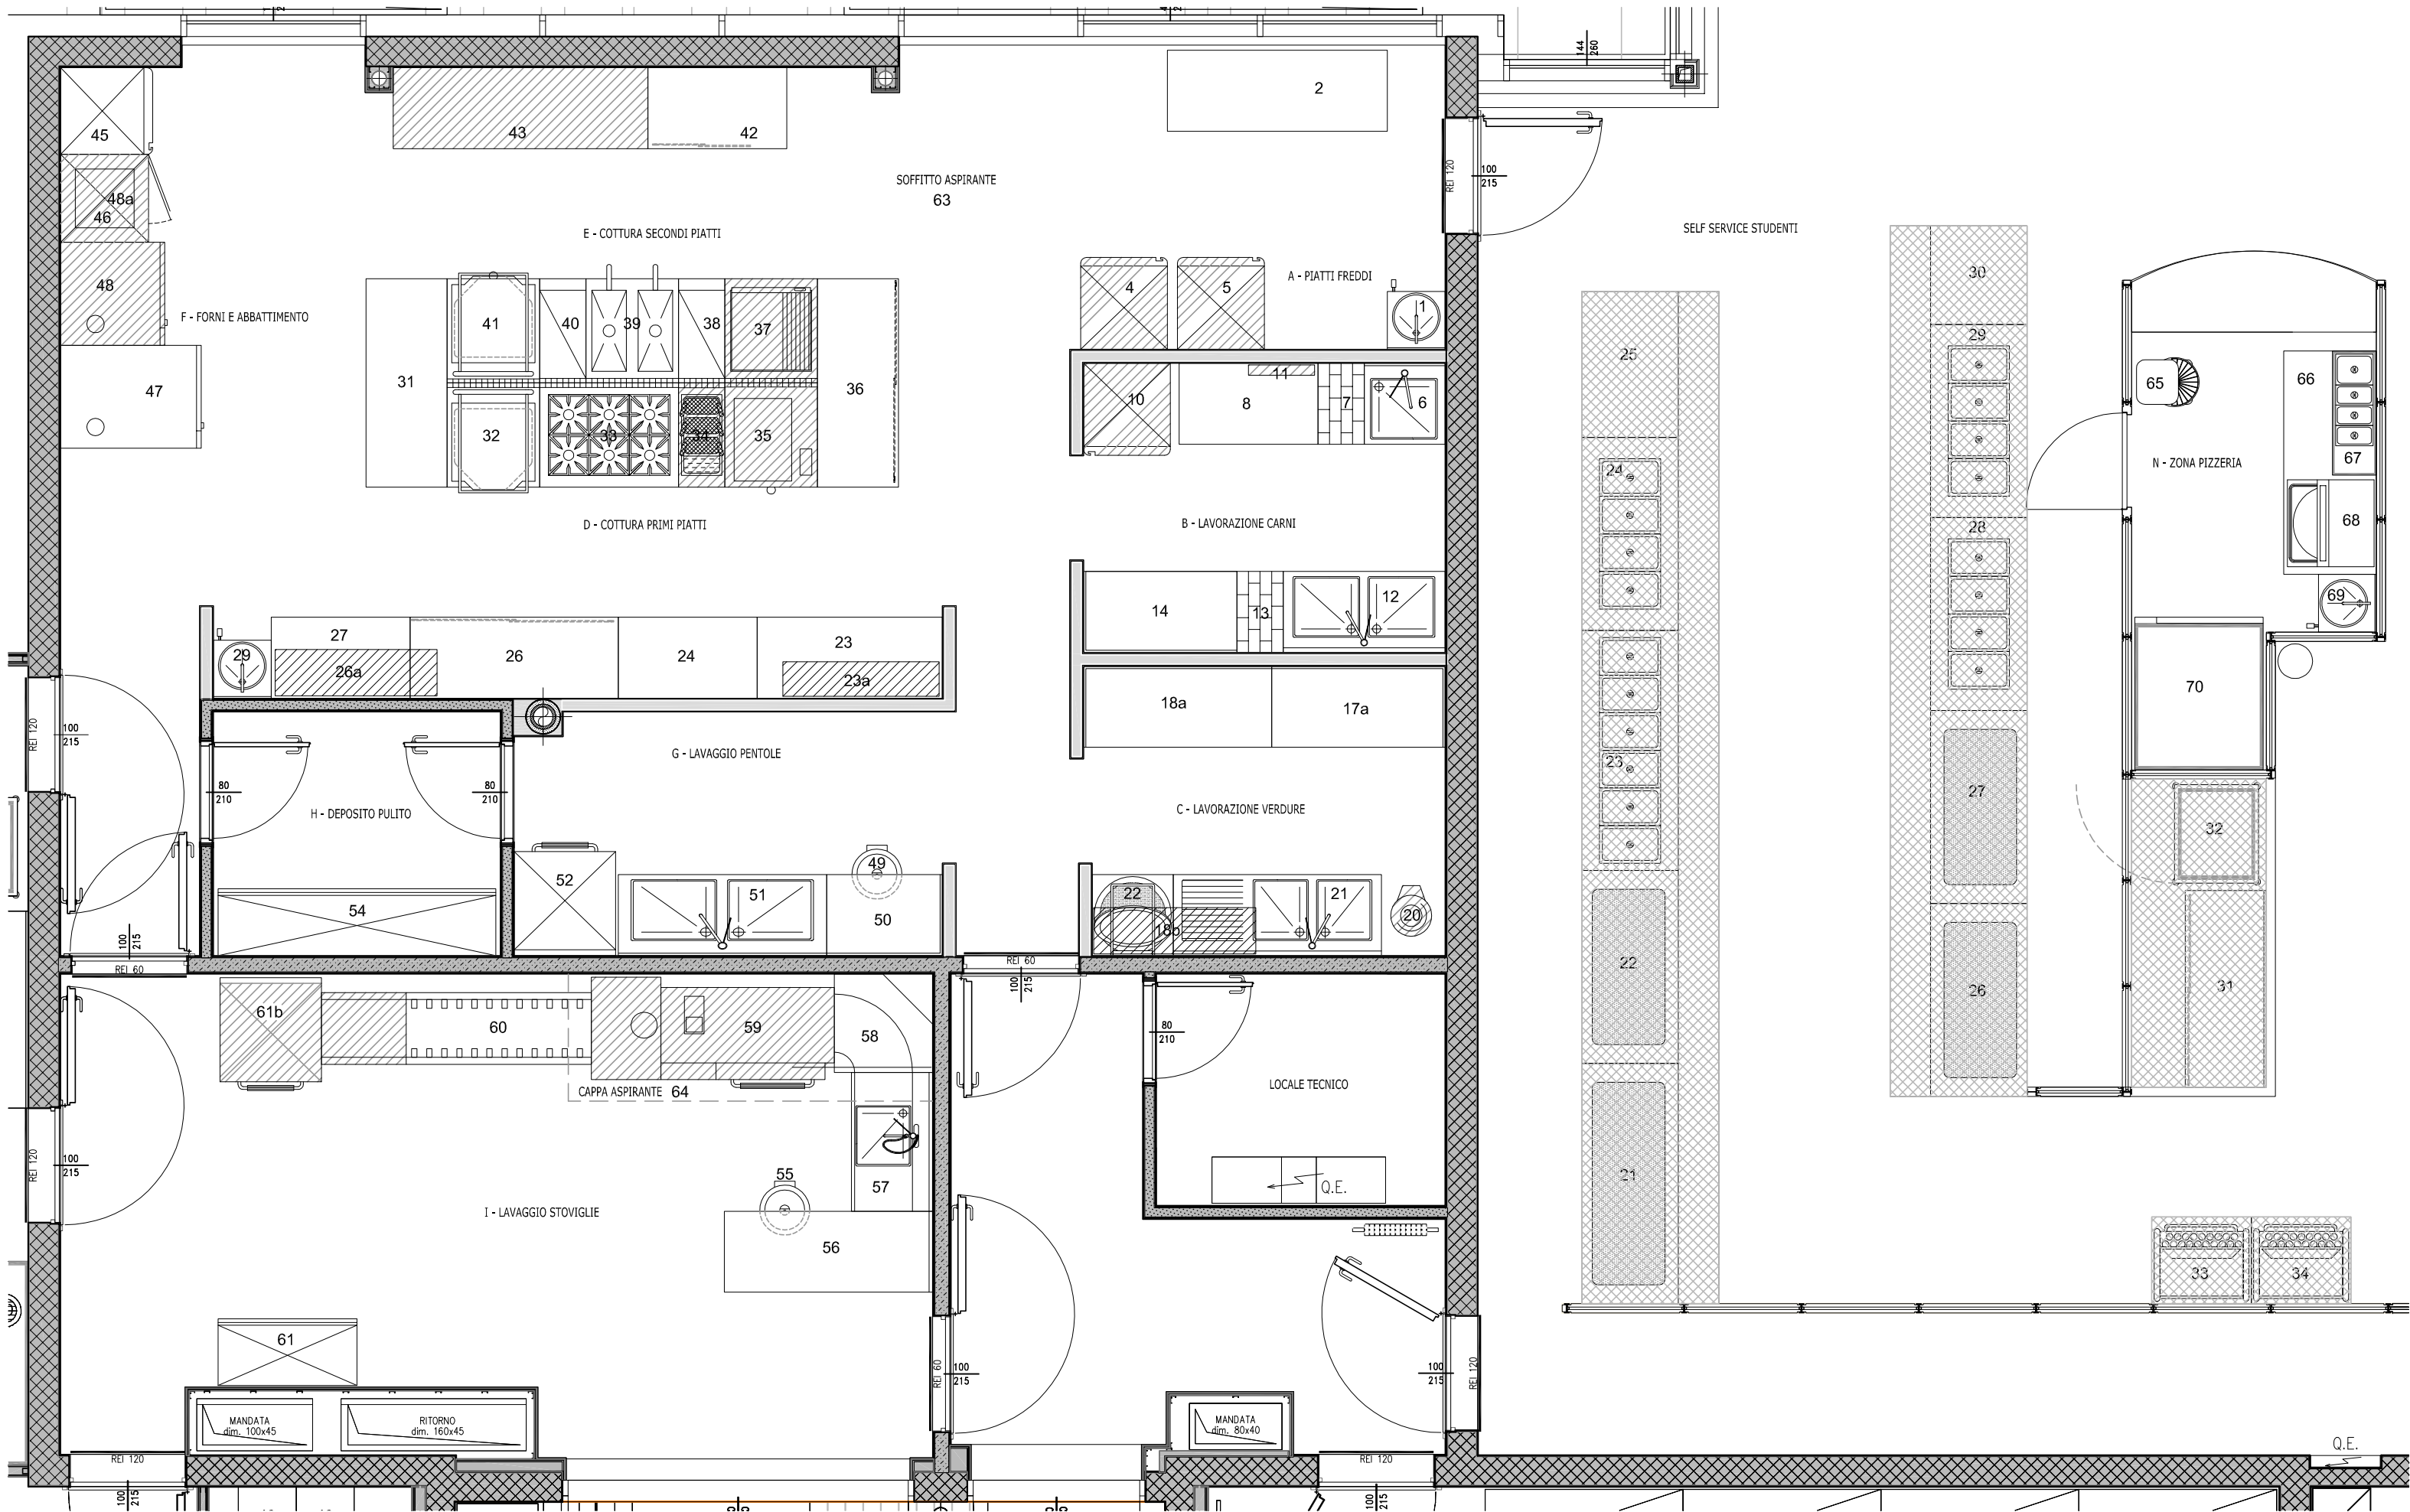


FONDAZIONE EDMUND MACH
ISTITUTO AGRARIO DI SAN MICHELE ALL' ADIGE
DIREZIONE GENERALE
UFFICIO MANUTENZIONE

CAPITOLATO SPECIALE DI APPALTO
PER L'AFFIDAMENTO DEL SERVIZIO DI RISTORAZIONE NELLA
MENSA DELLA FONDAZIONE EDMUND MACH
dal 01.03.2016 al 29.02.2020,
con eventuale rinnovo di ulteriori 2 anni

TAVOLA 4
ARREDI ED ATTREZZATURE
SCALA 1:100

SAN MICHELE ALL' ADIGE, GIUGNO 2015

IL TECNICO